

Mieszkanie nr 411 pokój, 26.21 m²





ul. Stefana Żeromskiego, Gdynia

Dane lokalu

Lokal nr	Liczba pokoi	Powierzchnia użytkowa
41	1	26.21 m²
Budynek	Klatka	Piętro
1	A	4

Zestawienie powierzchni

POKÓJ DZIENNY	14.39 m²
KUCHNIA	3.94 m²
ŁAZIENKA	4.44 m²
HOL	3.44 m²

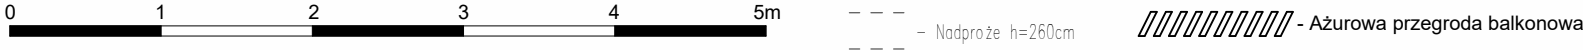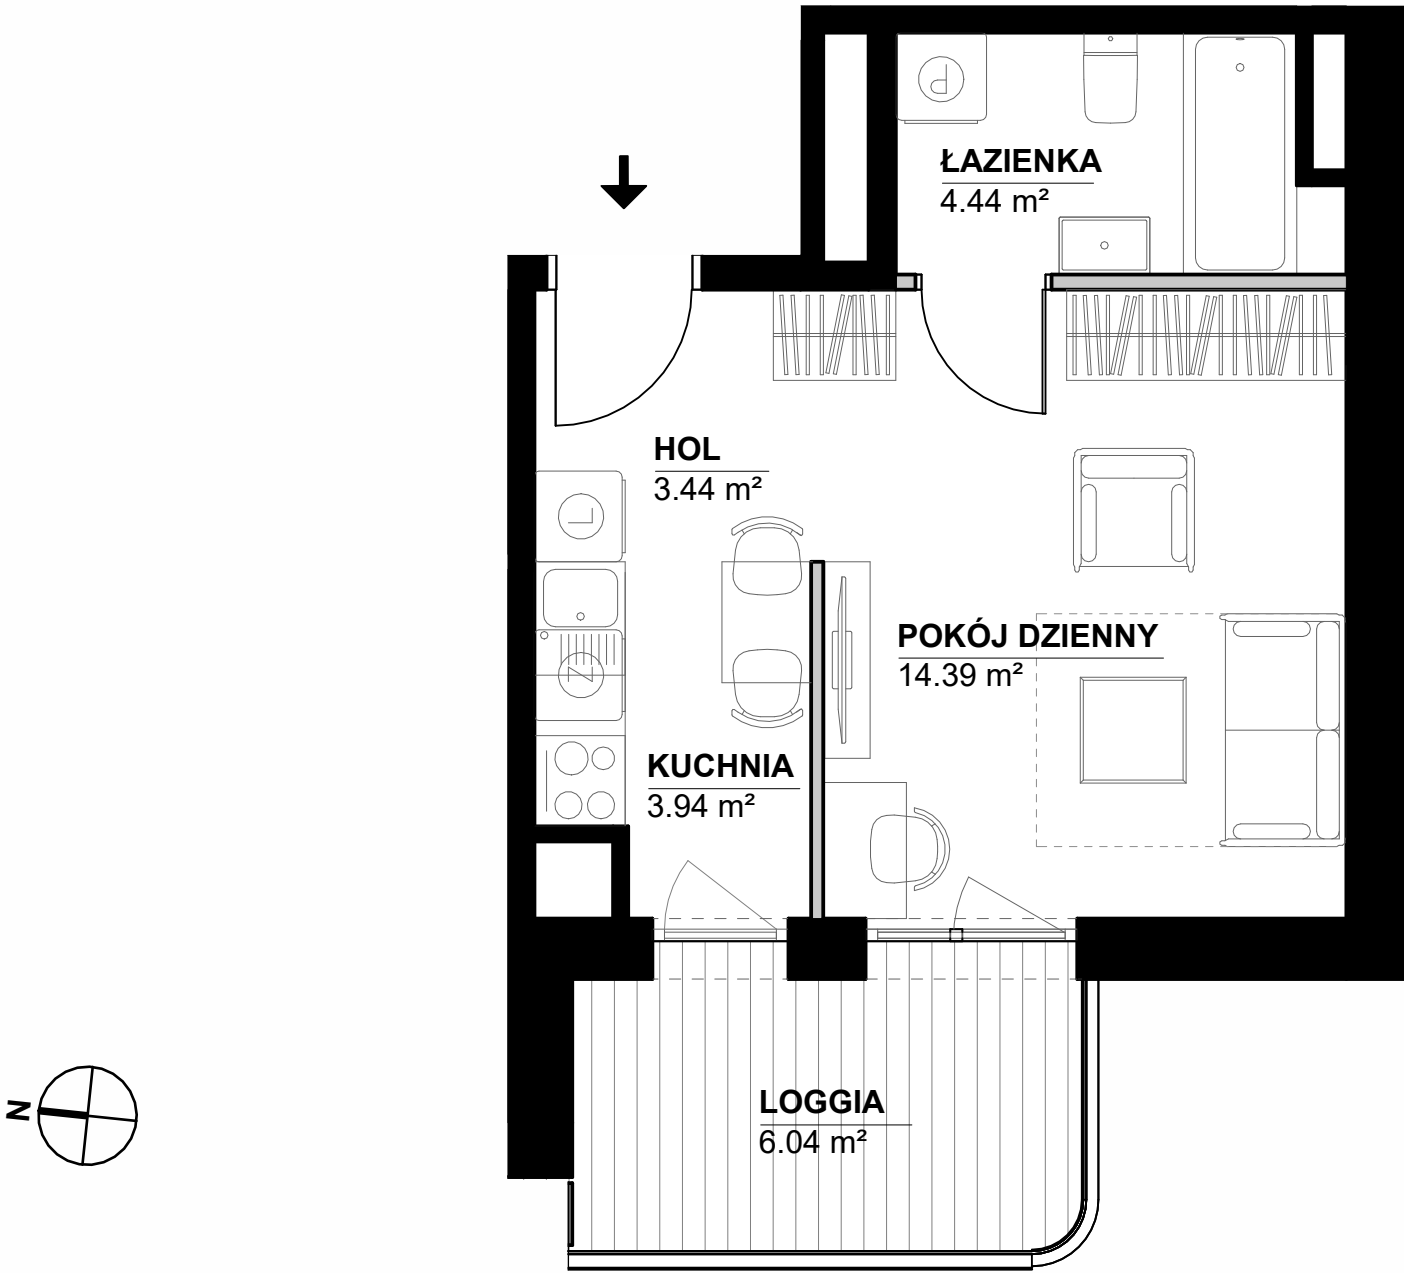

- Klauzule prawne:
- Aranżacja lokalu mieszkalnego przedstawiona na rzucie jest przykładowa.
 - Powierzchnia użytkowa lokalu określona jest na podstawie Rozporządzenia Ministra Rozwoju z dnia 11 września 2020 r. w sprawie szczegółowego zakresu i formy projektu budowlanego oraz uwzględnieniu treści Polskiej Normy PN-ISO 9836:2022-07.
 - Niniejsza karta katalogowa opracowana została na podstawie projektu wykonawczego. W toku dalszego projektowania, budowy oraz zmian lokatorskich, mogą nastąpić zmiany w stosunku do informacji zawartych na karcie katalogowej, w szczególności w zakresie powierzchni użytkowej, układu pomieszczeń oraz usytuowania lub powierzchni zajętej przez elementy nadające się do usunięcia lub innej aranżacji, takie jak np. ścianki działowe.
 - Informacje na karcie nie stanowią oferty handlowej w rozumieniu art. 66 kodeksu cywilnego.

Powierzchnia użytkowa26.21 m²

Powierzchnia zajęta przez elementy nadające się do usunięcia lub innej aranżacji, w tym ścianki działowe nie będące elementem konstrukcji i nie zawierające szachtów instalacyjnych0.49 m²

LOGGIA6.04 m²

Położenie mieszkania w budynku



Wartość brutto PLN

