
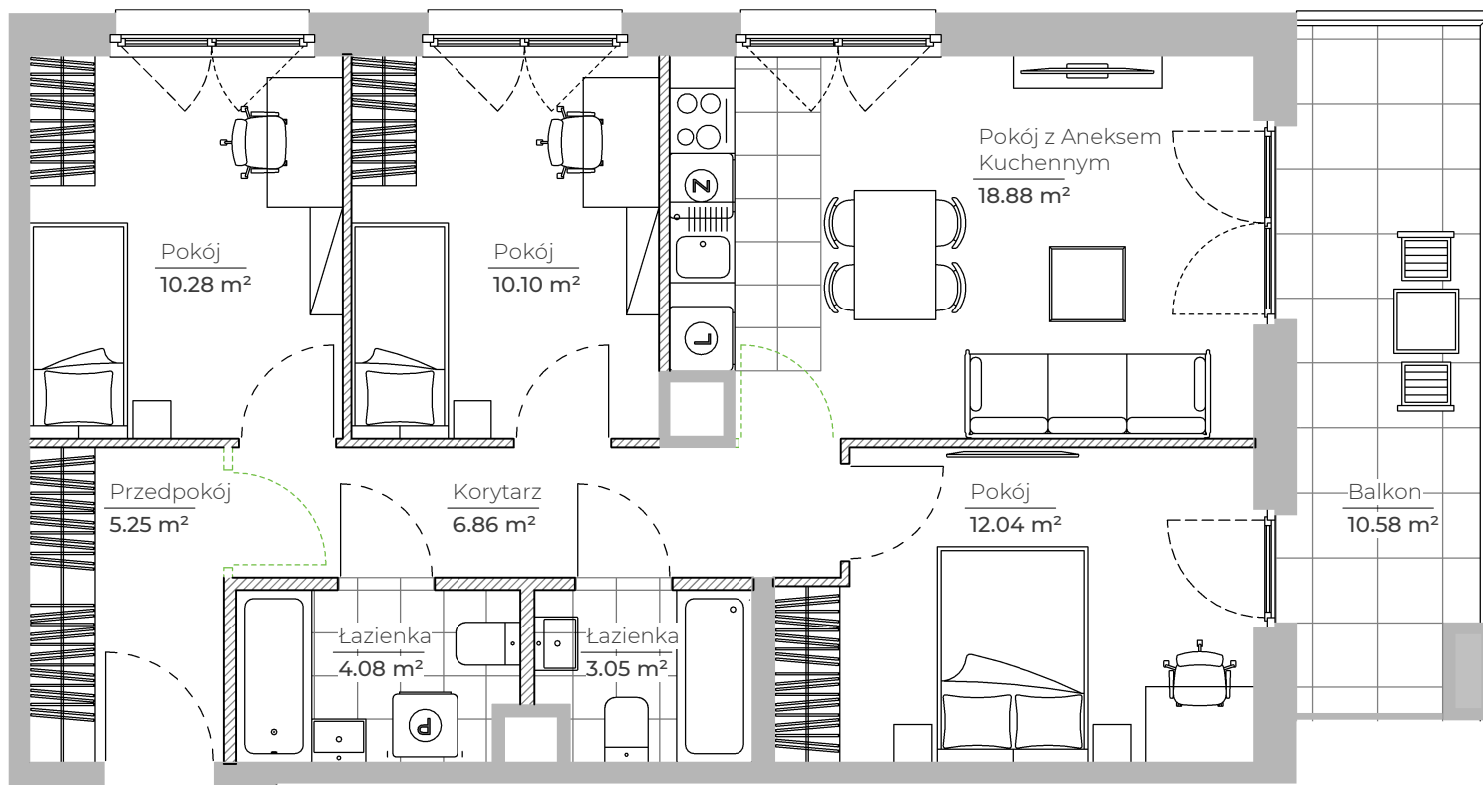


MIESZKANIE NR 116 • 4 POKOJE • 70.54 m²

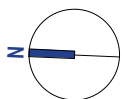

Przykładowa lokalizacja dodatkowych ścianek działowych/nadproży, które deweloper może wykonać za dodatkowym wynagrodzeniem w ramach procedury zmian lokatorskich na mocy postanowień odrębnej umowy.

spravia

Spravia Norren Sp. z o.o.
www.osiedlecentralnie.pl

CENTRALNIE! CZYŻYNY

Kraków
ul. Centralna
dzielnica Czyżyny

DANE LOKALU :

LOKAL NR	LICZBA POKOI	POW.UŻYTKOWA
116	4	70.54 m ²
BUDYNEK NR	KLATKA NR	PIĘTRO
51E	A	4

ZESTAWIENIE POWIERZCHNI


Pokój z Aneksem Kuchennym	18.88 m ²	Pokój 10.10 m ²	Łazienka 4.08 m ²
Pokój 12.04 m ²	Łazienka 3.05 m ²	Pokój 10.28 m ²	Przedpokój 5.25 m ²
	Korytarz 6.86 m ²		

powierzchnia użytkowa **70.54 m²**

2.38 m²

Balkon 10.58 m²

POŁOŻENIE MIESZKANIA W BUDYNKU

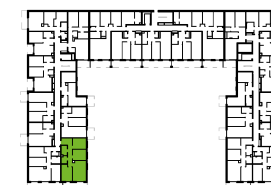

WARTOŚĆ
BRUTTO (PLN) :

PROJEKTANT

B2STUDIO

- Aranżacja lokalu mieszkalnego przedstawiona na rzucie jest przykładowa.
- Powierzchnia użytkowa lokalu określona jest na podstawie Rozporządzenia Ministra Rozwoju z dnia 11 września 2020 r. w sprawie szczegółowego zakresu i formy projektu budowlanego oraz uwzględnieniu treści Polskiej Normy PN-ISO 9836:2022-07.
- Niniejsza karta katalogowa opracowana została na podstawie projektu budowlanego. W toku dalszego projektowania, budowy lub zmian lokatorskich, mogą nastąpić zmiany w stosunku do informacji zawartych na karcie katalogowej, w szczególności w zakresie: powierzchni użytkowej, układu pomieszczeń oraz usytuowania lub powierzchni zajętej przez elementy nadające się do usunięcia lub innej aranżacji, takie jak np. ścianki działowe.
- Informacje na karcie nie stanowią oferty handlowej w rozumieniu art. 66 kodeksu cywilnego.
- Uwaga: wykonanie dodatkowych ścianek działowych w ramach zmian lokatorskich może spowodować zmniejszenie powierzchni użytkowej lokalu.
- Wskazany na niniejszej karcie numer lokalu mieszkalnego jest numerem docelowym i może różnić się od numeru określonego w projekcie budowlanym.

0 1 2 3 4 5 m