


A diagram of a circle with a shaded sector. A blue arc on the left side of the circle is labeled with a blue 'N'.




1. Aranżacja lokalu mieszkalnego przedstawiona na rzucie jest przykładowa.
2. Powierzchnia użytkowa lokalu określona jest na podstawie Rozporządzenia Ministra Rozwoju z dnia 11 września 2020 r. w sprawie szczegółowego zakresu i formy projektu budowlanego oraz uwzględnieniu treści Polskiej Normy PN-ISO 9836:2022-07.
3. Niniejsza karta katalogowa opracowana została na podstawie projektu budowlanego. W toku dalszego projektowania, budowy lub zmian lokatorskich, mogą nastąpić zmiany w stosunku do informacji zawartych na karcie katalogowej, w szczególności w zakresie: powierzchni użytkowej, układu pomieszczeń oraz usytuowania lub powierzchni zajętej przez elementy nadające się do usunięcia lub innej aranżacji, takie jak np. ścianki działowe.
4. Uwaga: wykonanie dodatkowych ścianek działowych w ramach zmian lokatorskich może spowodować zmniejszenie powierzchni użytkowej lokalu.
5. Informacje na karcie nie stanowią oferty handlowej w rozumieniu art. 66 kodeksu cywilnego.
6. Wskazany na niniejszej karcie numer lokalu mieszkalnego jest numerem docelowym i może różnić się od numeru określonego w projekcie budowlanym.

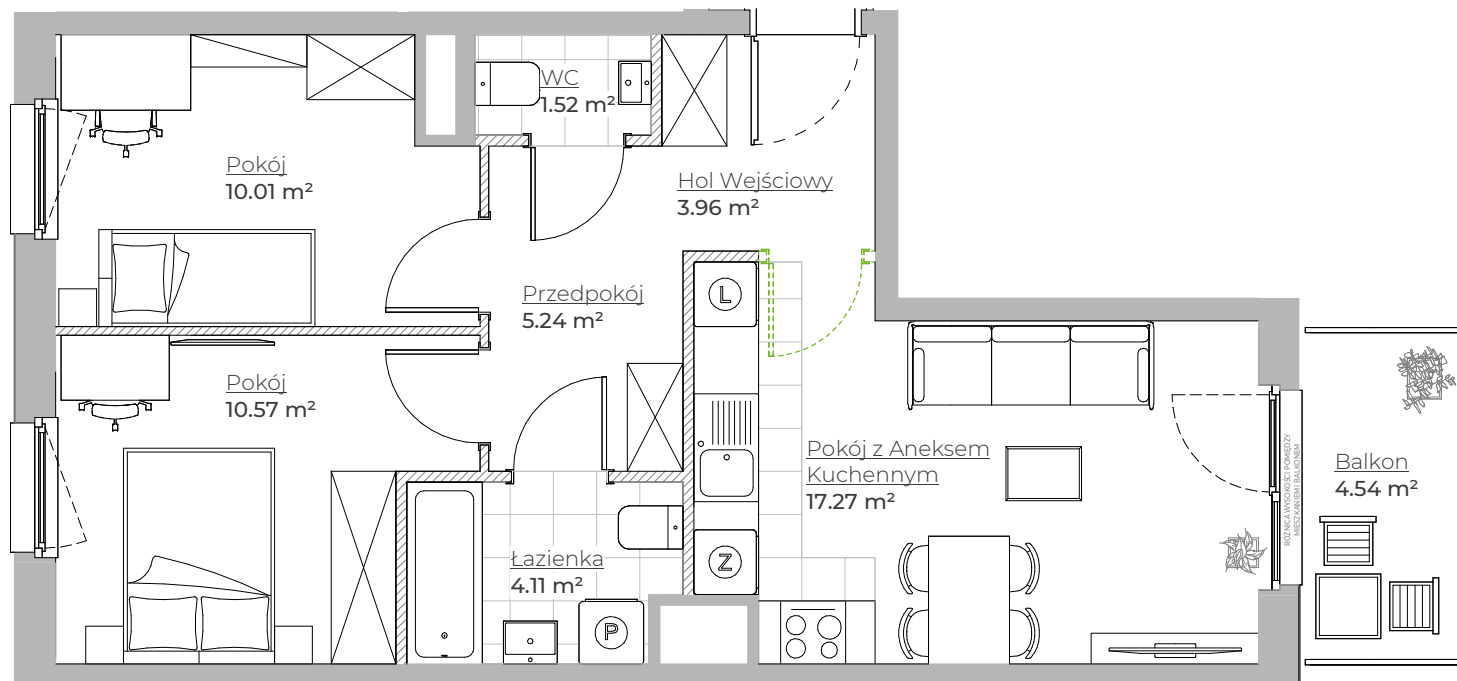

LOKAL NR	LICZBA POKOI	POW.UŻYTKOWA
120	3	52.68 m ²
BUDYNEK NR	KLATKA NR	PIĘTRO
122	3	5

Pokój z	17.27 m ²	WC	1.52 m ²
Anekssem		Łazienka	4.11 m ²
Kuchennym		Przedpokój	5.24 m ²
Pokój	10.57 m ²	Hol Wejściowy	3.96 m ²
Pokój	10.01 m ²		
			52.68 m²

 Powierzchnia zajęta przez elementy nadające się do usunięcia lub innej aranżacji, w tym ścianki działowe nie będące elementem konstrukcji i nie zawierające szachtów instalacyjnych

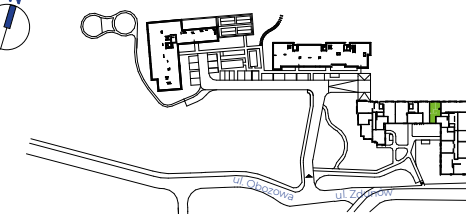4.54 m²

PROJEKTANT

B2STUDIO

