
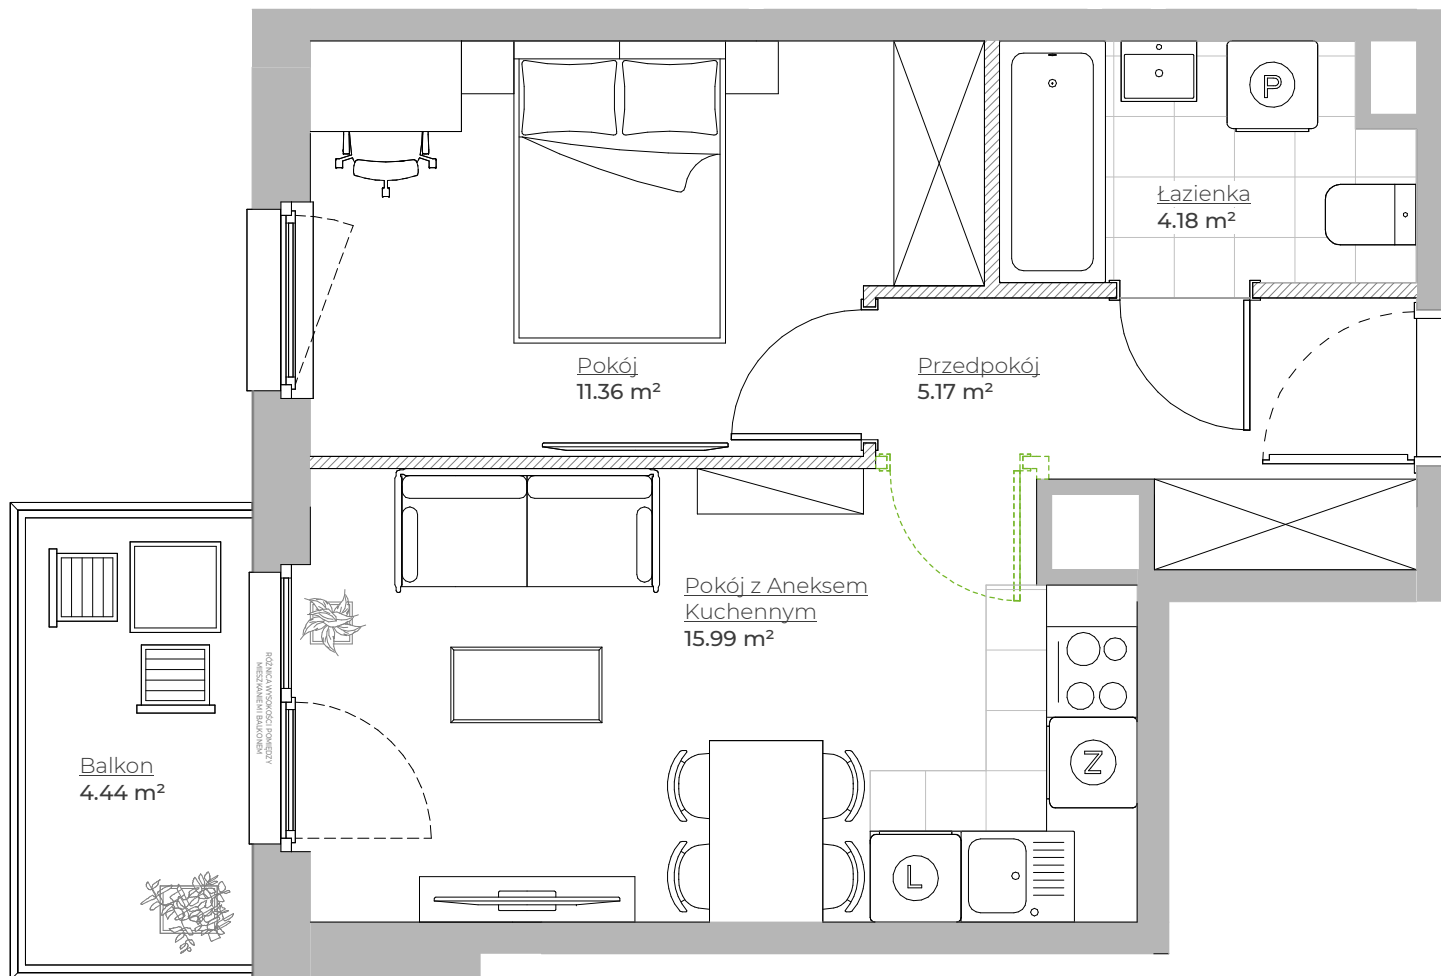


MIESZKANIE NR 27 • 2 POKOJE • 36.70 m²

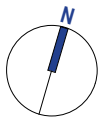

Przykładowa lokalizacja dodatkowych ścianek działowych/nadproży, które deweloper może wykonać za dodatkowym wynagrodzeniem w ramach procedury zmian lokatorskich na mocy postanowień odrębnej umowy.

spravia

Spravia Dobre Strony Sp. z o.o.
www.osiedledobrestrony.pl

Osiedle
Dobre Strony



Kraków
ul. Obozowa
dzielnica Podgórze

DANE LOKALU :

LOKAL NR	LICZBA POKOI	POW. UŻYTKOWA
27	2	36.70 m ²
BUDYNEK NR	KLATKA NR	PIĘTRO
122	1	4

ZESTAWIENIE POWIERZCHNI

Pokój z Aneksem Kuchennym	15.99 m ²
Pokój	11.36 m ²
Łazienka	4.18 m ²
Przedpokój	5.17 m ²

36.70 m²

powierzchnia użytkowa

	Powierzchnia zajęta przez elementy nadające się do usunięcia lub innej aranżacji, w tym ścianki działowe nie będące elementem konstrukcji i nie zawierające szachtów instalacyjnych	0.89 m ²
--	---	---------------------

Balkon

4.44 m²

POŁOŻENIE MIESZKANIA W BUDYNKU



WARTOŚĆ
BRUTTO (PLN) :

PROJEKTANT

B2STUDIO

- Aranżacja lokalu mieszkalnego przedstawiona na rzucie jest przykładowa.
- Powierzchnia użytkowa lokalu określona jest na podstawie Rozporządzenia Ministra Rozwoju z dnia 11 września 2020 r. w sprawie szczegółowego zakresu i formy projektu budowlanego oraz uwzględnieniu treści Polskiej Normy PN-ISO 9836:2022-07.
- Niniejsza karta katalogowa opracowana została na podstawie projektu budowlanego. W toku dalszego projektowania, budowy lub zmian lokatorskich, mogą nastąpić zmiany w stosunku do informacji zawartych na karcie katalogowej, w szczególności w zakresie: powierzchni użytkowej, układu pomieszczeń oraz usytuowania lub powierzchni zajętej przez elementy nadające się do usunięcia lub innej aranżacji, takie jak np. ścianki działowe.
- Uwaga: wykonanie dodatkowych ścianek działowych w ramach zmian lokatorskich może spowodować zmniejszenie powierzchni użytkowej lokalu.
- Informacje na karcie nie stanowią oferty handlowej w rozumieniu art. 66 kodeksu cywilnego.
- Wskazany na niniejszej karcie numer lokalu mieszkalnego jest numerem docelowym i może różnić się od numeru określonego w projekcie budowlanym.

