


MIESZKANIE NR 59 • 3 POKOJE • 49.67 m²

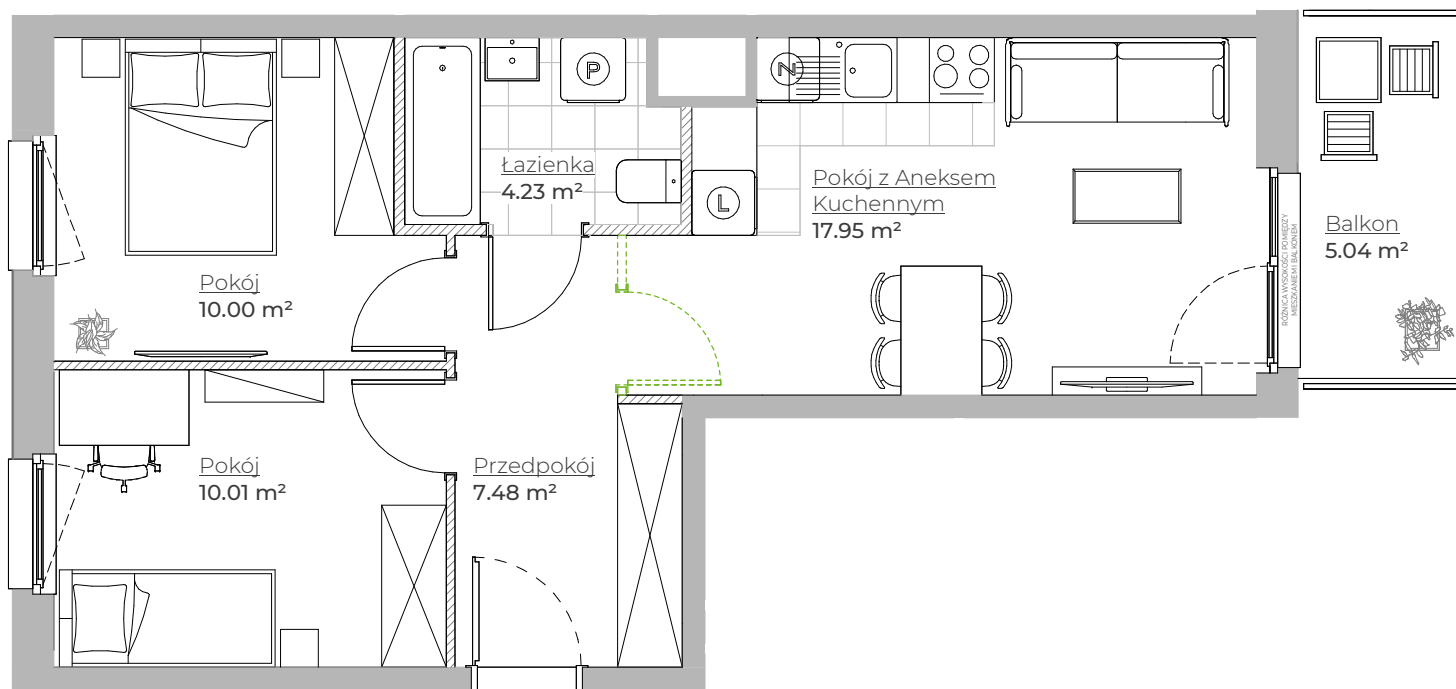

Przykładowa lokalizacja dodatkowych ścianek działowych/nadproży, które deweloper może wykonać za dodatkowym wynagrodzeniem w ramach procedury zmian lokatorskich na mocy postanowień odrębnej umowy.

spravia

Spravia Dobre Strony Sp. z o.o.
www.osiedledobrestrony.pl

**Osiedle
Dobre Strony**



Kraków
ul. Obozowa
dzielnica Podgórze

DANE LOKALU :

LOKAL NR	LICZBA POKOI	POW. UŻYTKOWA
59	3	49.67 m ²
BUDYNEK NR	KLATKA NR	PIĘTRO
122	2	4

ZESTAWIENIE POWIERZCHNI

Pokój z Aneksem Kuchennym	17.95 m ²
Pokój	10.01 m ²
Pokój	10.00 m ²
Łazienka	4.23 m ²
Przedpokój	7.48 m ²
RAZEM	49.67 m²

powierzchnia użytkowa

	Powierzchnia zajęta przez elementy nadające się do usunięcia lub innej aranżacji, w tym ścianki działowe nie będące elementem konstrukcji i nie zawierające szachtów instalacyjnych	1.22 m ²
--	---	---------------------

Balkon	5.04 m ²
--------	---------------------

POŁOŻENIE MIESZKANIA W BUDYNKU



**WARTOŚĆ
BRUTTO (PLN) :**

PROJEKTANT

B2STUDIO

- Aranżacja lokalu mieszkalnego przedstawiona na rzucie jest przykładowa.
- Powierzchnia użytkowa lokalu określona jest na podstawie Rozporządzenia Ministra Rozwoju z dnia 11 września 2020 r. w sprawie szczegółowego zakresu i formy projektu budowlanego oraz uwzględnieniu treści Polskiej Normy PN-ISO 9836:2022-07.
- Niniejsza karta katalogowa opracowana została na podstawie projektu budowlanego. W toku dalszego projektowania, budowy lub zmian lokatorskich, mogą nastąpić zmiany w stosunku do informacji zawartych na karcie katalogowej, w szczególności w zakresie: powierzchni użytkowej, układu pomieszczeń oraz usytuowania lub powierzchni zajętej przez elementy nadające się do usunięcia lub innej aranżacji, takie jak np. ścianki działowe.
- Uwaga: wykonanie dodatkowych ścianek działowych w ramach zmian lokatorskich może spowodować zmniejszenie powierzchni użytkowej lokalu.
- Informacje na karcie nie stanowią oferty handlowej w rozumieniu art. 66 kodeksu cywilnego.
- Wskazany na niniejszej karcie numer lokalu mieszkalnego jest numerem docelowym i może różnić się od numeru określonego w projekcie budowlanym.

