


A diagram of a circle with a shaded sector. A blue arc on the left side of the circle is labeled with a blue 'N'.



1. Aranżacja lokalu mieszkalnego przedstawiona na rzucie jest przykładowa.
2. Powierzchnia użytkowa lokalu określona jest na podstawie Rozporządzenia Ministra Rozwoju z dnia 11 września 2020 r. w sprawie szczegółowego zakresu i formy projektu budowlanego oraz uwzględnieniu treści Polskiej Normy PN-ISO 9836:2022-07.
3. Niniejsza karta katalogowa opracowana została na podstawie projektu budowlanego. W toku dalszego projektowania, budowy lub zmian lokatorskich, mogą nastąpić zmiany w stosunku do informacji zawartych na karcie katalogowej, w szczególności w zakresie: powierzchni użytkowej, układu pomieszczeń oraz usytuowania lub powierzchni zajętej przez elementy nadające się do usunięcia lub innej aranżacji, takie jak np. ścianki działowe.
4. Uwaga: wykonanie dodatkowych ścianek działowych w ramach zmian lokatorskich może spowodować zmniejszenie powierzchni użytkowej lokalu.
5. Informacje na karcie nie stanowią oferty handlowej w rozumieniu art. 66 kodeksu cywilnego.
6. Wskazany na niniejszej karcie numer lokalu mieszkalnego jest numerem docelowym i może różnić się od numeru określonego w projekcie budowlanym.

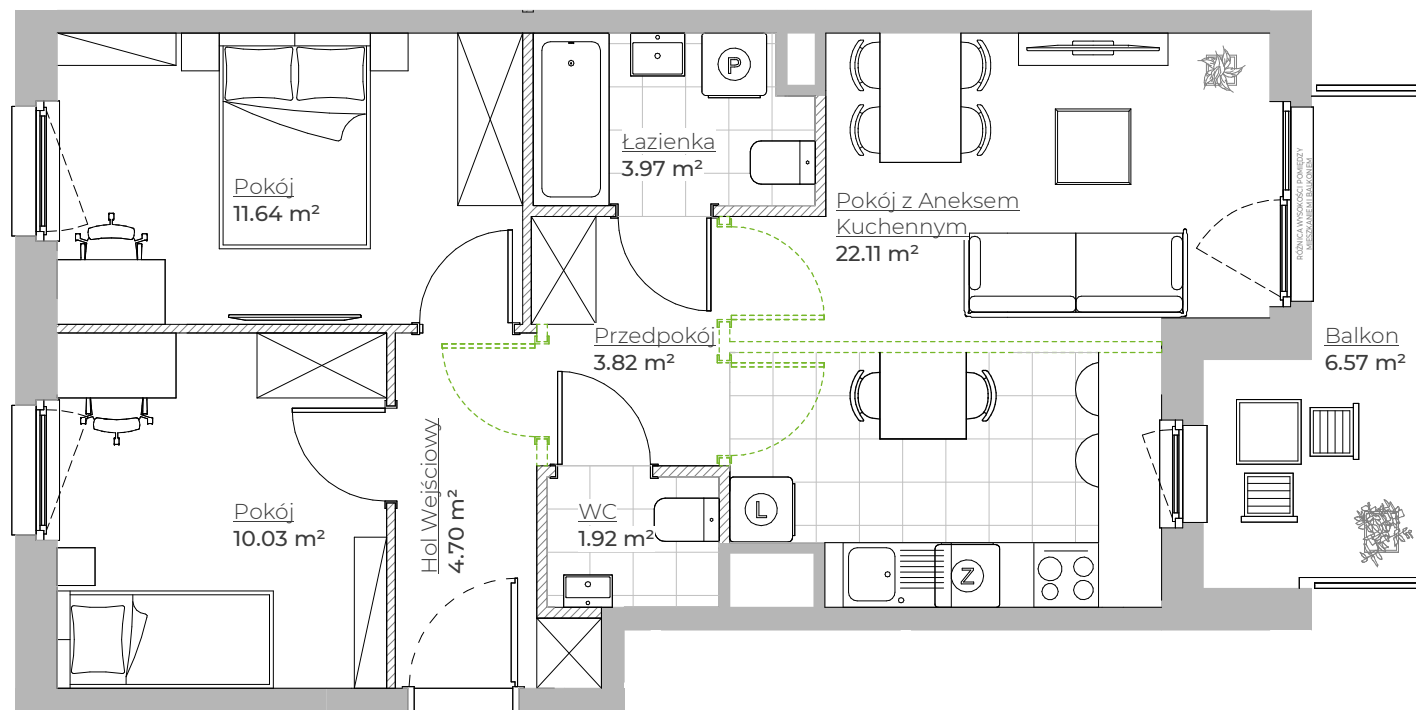

LOKAL NR	LICZBA POKOI	POW.UŻYTKOWA
221	3	58.19 m ²
BUDYNEK NR	KLATKA NR	PIĘTRO
124	1	3

Pokój z WC	22.11 m ²	1.92 m ²
Aneks z łazienką		3.97 m ²
Kuchennym Hol Wejściowy		4.70 m ²
Pokój	10.03 m ²	Przedpokój
Pokój	11.64 m ²	3.82 m ²
		58.19 m²

 Powierzchnia zajęta przez elementy nadające się do usunięcia lub innej aranżacji, w tym ścianki działowe nie będące elementem konstrukcji i nie zawierające szachtów instalacyjnych

Balkon

6.57 m²

POŁOŻENIE MIESZKANIA W BUDYNKU

**WARTOŚĆ
BRUTTO (PLN) :**

PROJEKTANT

B2STUDIO

