
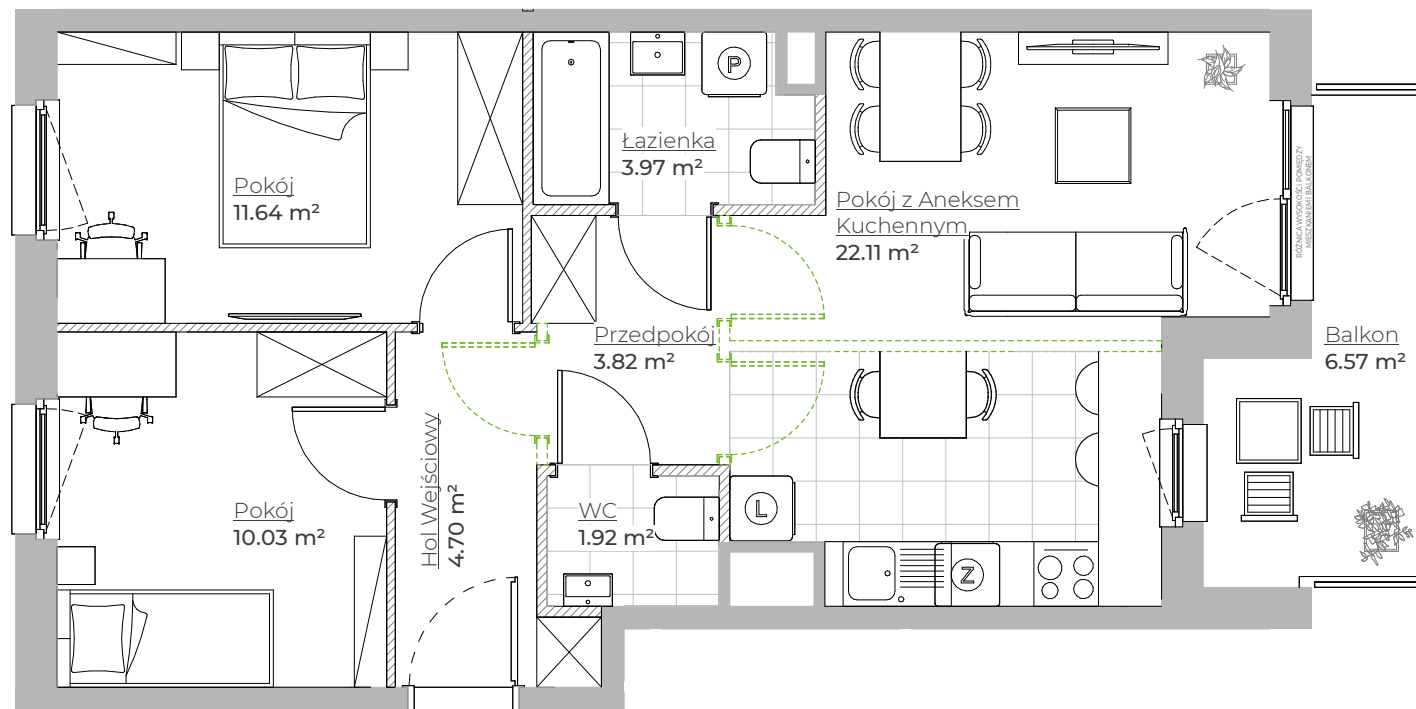


# MIESZKANIE NR 224 • 3 POKOJE • 58.19 m<sup>2</sup>

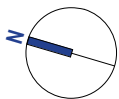

## spravia

Spravia Dobre Strony Sp. z o.o.  
www.osiedledobrestrony.pl

**Osiedle  
Dobre Strony**



Kraków  
ul. Obozowa  
dzielnica Podgórze

### DANE LOKALU :

| LOKAL NR   | LICZBA POKOI | POW. UŻYTKOWA        |
|------------|--------------|----------------------|
| 224        | 3            | 58.19 m <sup>2</sup> |
| BUDYNEK NR | KLATKA NR    | PIĘTRO               |
| 124        | 1            | 4                    |

### ZESTAWIENIE POWIERZCHNI

|                           |                      |               |                            |
|---------------------------|----------------------|---------------|----------------------------|
| Pokój z Aneksem Kuchennym | 22.11 m <sup>2</sup> | Łazienka      | 3.97 m <sup>2</sup>        |
| Pokój                     | 11.64 m <sup>2</sup> | WC            | 1.92 m <sup>2</sup>        |
| Pokój                     | 10.03 m <sup>2</sup> | Hol Wejściowy | 4.70 m <sup>2</sup>        |
|                           |                      | Przedpokój    | 3.82 m <sup>2</sup>        |
|                           |                      |               | <b>58.19 m<sup>2</sup></b> |

### powierzchnia użytkowa

|  |   |                     |
|--|---|---------------------|
|  | Powierzchnia zajęta przez elementy nadające się do usunięcia lub innej aranżacji, w tym ścianki działowe nie będące elementem konstrukcji i nie zawierające szachtów instalacyjnych | 1.66 m <sup>2</sup> |
|--|---|---------------------|

Balkon 6.57 m<sup>2</sup>

### POŁOŻENIE MIESZKANIA W BUDYNKU



**WARTOŚĆ  
BRUTTO (PLN) :**

PROJEKTANT

## B2STUDIO

Przykładowa lokalizacja dodatkowych ścianek działowych/nadproży, które deweloper może wykonać za dodatkowym wynagrodzeniem w ramach procedury zmian lokatorskich na mocy postanowień odrębnej umowy.

1. Aranżacja lokalu mieszkalnego przedstawiona na rzucie jest przykładowa.
2. Powierzchnia użytkowa lokalu określona jest na podstawie Rozporządzenia Ministra Rozwoju z dnia 11 września 2020 r. w sprawie szczegółowego zakresu i formy projektu budowlanego oraz uwzględnieniu treści Polskiej Normy PN-ISO 9836:2022-07.
3. Niniejsza karta katalogowa opracowana została na podstawie projektu budowlanego. W toku dalszego projektowania, budowy lub zmian lokatorskich, mogą nastąpić zmiany w stosunku do informacji zawartych na karcie katalogowej, w szczególności w zakresie: powierzchni użytkowej, układu pomieszczeń oraz usytuowania lub powierzchni zajętej przez elementy nadające się do usunięcia lub innej aranżacji, takie jak np. ścianki działowe.
4. Uwaga: wykonanie dodatkowych ścianek działowych w ramach zmian lokatorskich może spowodować zmniejszenie powierzchni użytkowej lokalu.
5. Informacje na karcie nie stanowią oferty handlowej w rozumieniu art. 66 kodeksu cywilnego.
6. Wskazany na niniejszej karcie numer lokalu mieszkalnego jest numerem docelowym i może różnić się od numeru określonego w projekcie budowlanym.

