


MIESZKANIE NR 44 • 4 POKOJE • 66,01m²

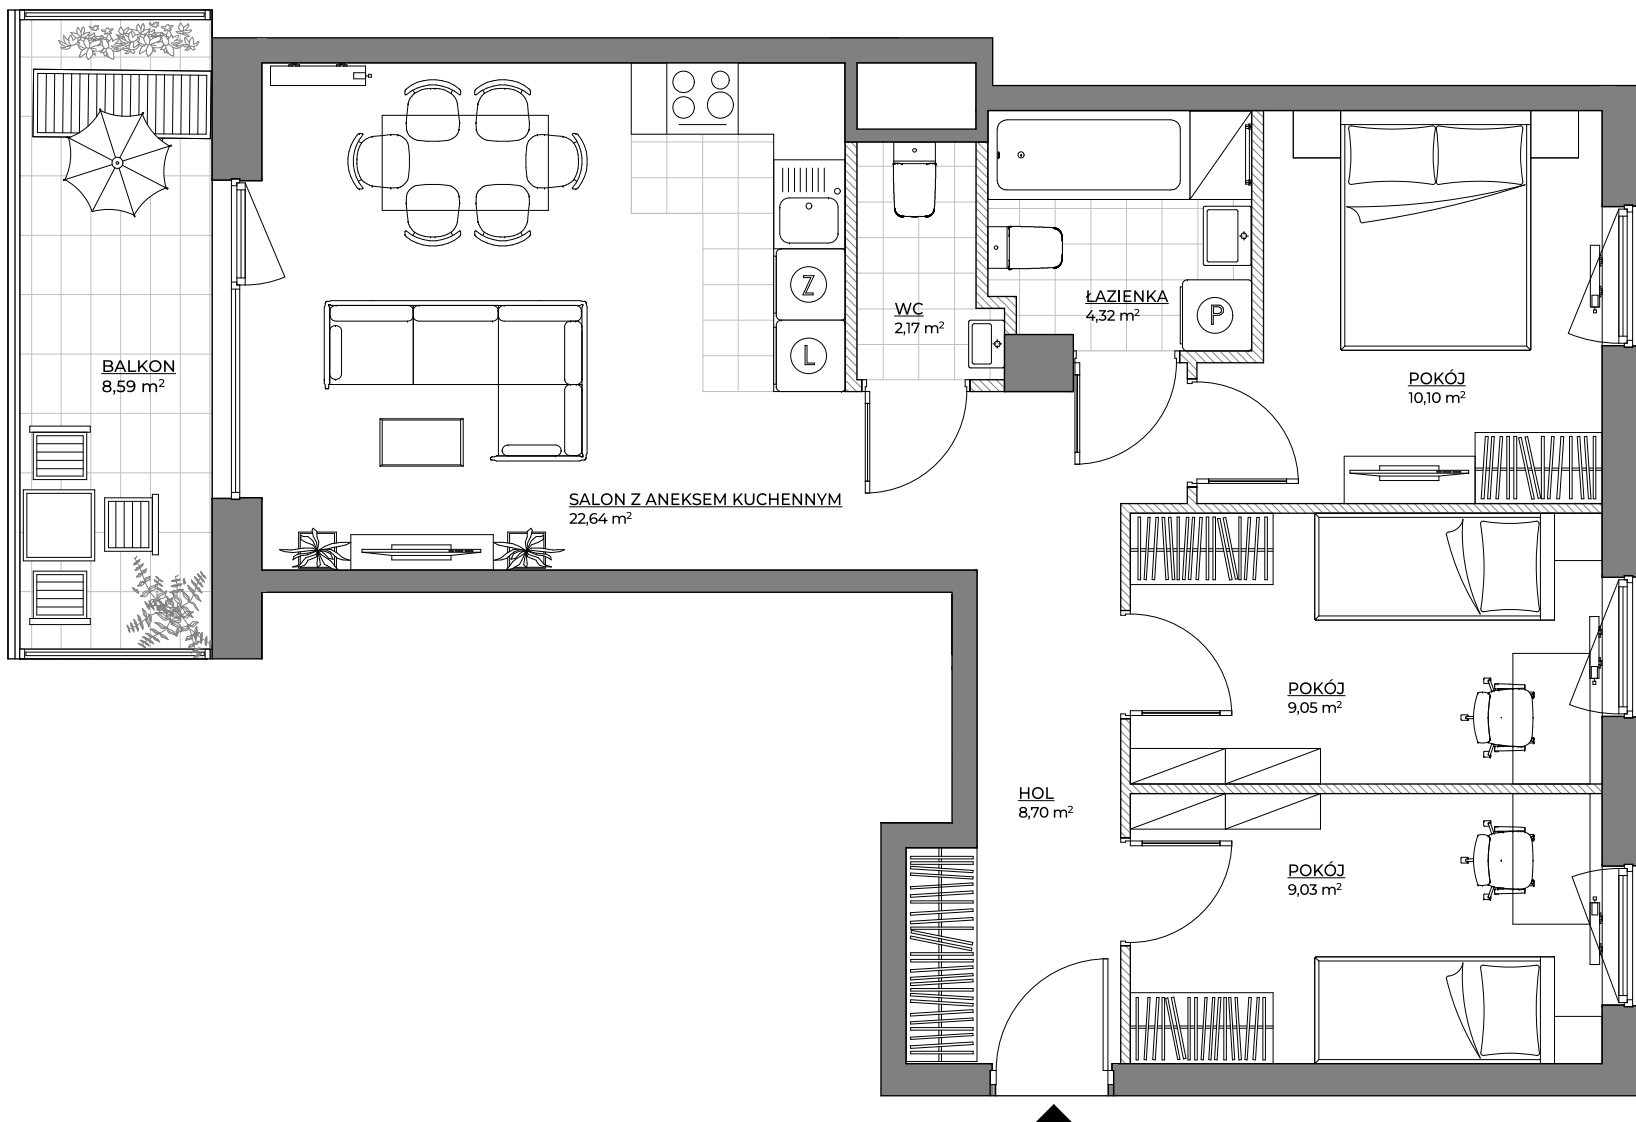

spravia

Spravia Sp. z o. o.
www.osiedlemotiff.pl

**Osiedle
Motiff**



Motiff

Warszawa
ul. Tomcia Palucha
dzielnica Ursus

DANE LOKALU:

LOKAL NR	LICZBA POKOI	POW. UŻYTKOWA
44	4	66,01 m ²
BUDYNEK NR	KLATKA NR	PIĘTRO
1	B	5


ZESTAWIENIE POWIERZCHNI

SALON Z ANEKSEM KUCHENNYM	22,64 m ²
POKÓJ	10,10 m ²
POKÓJ	9,05 m ²
POKÓJ	9,03 m ²
HOL	8,70 m ²
ŁAZIENKA	4,32 m ²
WC	2,17 m ²
POWIERZCHNIA UŻYTKOWA	66,01 m²

Powierzchnia zajęta przez elementy nadające się do usunięcia lub innej aranżacji, w tym ścianki działowe nie będące elementem konstrukcji i nie zawierające szachtów instalacyjnych

BALKON 8,59 m²

POŁOŻENIE MIESZKANIA W BUDYNKU

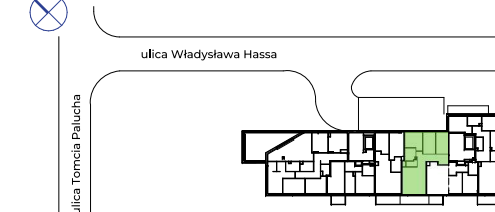

**WARTOŚĆ
BRUTTO (PLN):**

PROJEKTANT

luma
architekci

- Aranżacja lokalu mieszkalnego przedstawiona na rzucie jest przykładowa.
- Powierzchnia użytkowa lokalu określona jest na podstawie Rozporządzenia Ministra Rozwoju z dnia 11 września 2020 r. w sprawie szczegółowego zakresu i formy projektu budowlanego oraz uwzględnieniu treści Polskiej Normy PN-ISO 9836:2022-07.
- Niniejsza karta katalogowa opracowana została na podstawie projektu wykonawczego. W toku dalszego projektowania, budowy lub zmian lokatorskich, mogą nastąpić zmiany w stosunku do informacji zawartych na karcie katalogowej, w szczególności w zakresie: powierzchni użytkowej, układu pomieszczeń oraz usytuowania lub powierzchni zajętej przez elementy nadające się do usunięcia lub innej aranżacji, takie jak np. ścianki działowe.
- Informacje na karcie nie stanowią oferty handlowej w rozumieniu art. 66 kodeksu cywilnego.

0 1 2 3 4 5m