


MIESZKANIE NR 23 • 5 POKOJE • 124,7 m²

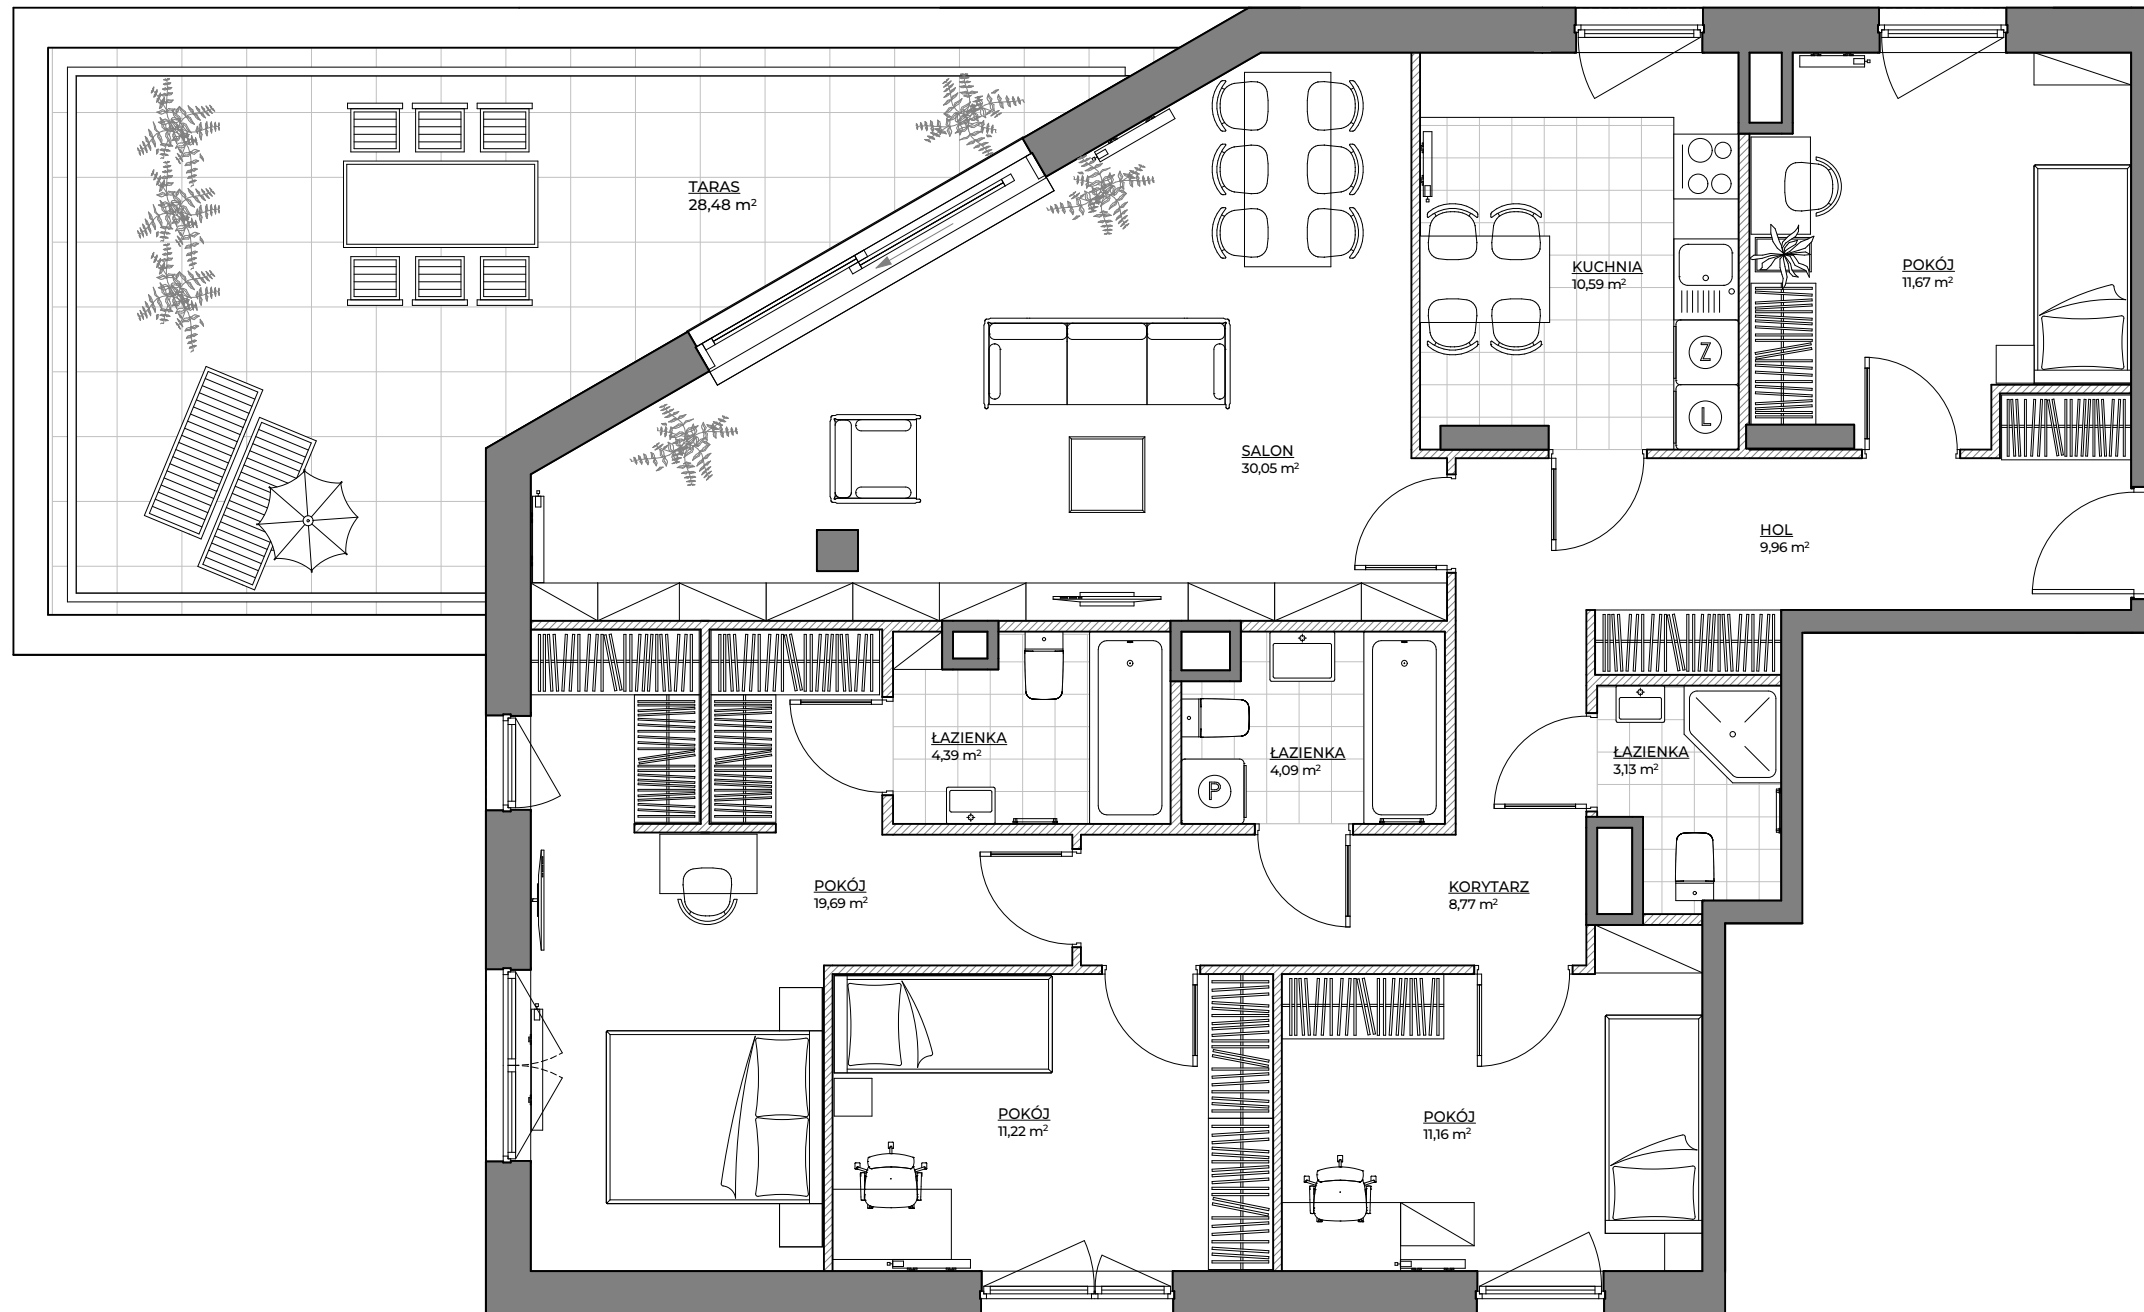

spravia

Spravia Sp. z o. o.
www.osiedlemotiff.pl

**Osiedle
Motiff**



Motiff

Warszawa
ul. Tomcia Palucha
dzielnica Ursus

DANE LOKALU:

LOKAL NR	LICZBA POKOI	POW. UŻYTKOWA
23	5	124,72 m
BUDYNEK NR	KLATKA NR	PIĘTRO
1	A	5

ZESTAWIENIE POWIERZCHNI

SALON	30,05 m ²
POKÓJ	19,69 m ²
POKÓJ	11,67 m ²
POKÓJ	11,22 m ²
POKÓJ	11,16 m ²
KUCHNIA	10,59 m ²
HOL	9,96 m ²
KORYTARZ	8,77 m ²
ŁAZIENKA	4,39 m ²
ŁAZIENKA	4,09 m ²
ŁAZIENKA	3,13 m ²

POWIERZCHNIA UŻYTKOWA 124,72 m²

 Powierzchnia zajęta przez elementy nadające się do usunięcia lub innej aranżacji, w tym ścianki działowe nie będące elementem konstrukcji i nie zawierające szachtów instalacyjnych

TARAS 28,48 m²

POŁOŻENIE MIESZKANIA W BUDYNKU



ulica Władysława Hassa

ulica Tomcia Palucha



**WARTOŚĆ
BRUTTO (PLN):**

PROJEKTANT

luma
architekci

- Aranżacja lokalu mieszkalnego przedstawiona na rzucie jest przykładowa.
- Powierzchnia użytkowa lokalu określona jest na podstawie Rozporządzenia Ministra Rozwoju z dnia 11 września 2020 r. w sprawie szczegółowego zakresu i formy projektu budowlanego oraz uwzględnieniu treści Polskiej Normy PN-ISO 9836:2022-07.
- Niniejsza karta katalogowa opracowana została na podstawie projektu wykonawczego. W toku dalszego projektowania, budowy lub zmian lokatorskich, mogą nastąpić zmiany w stosunku do informacji zawartych na karcie katalogowej, w szczególności w zakresie: powierzchni użytkowej, układu pomieszczeń oraz usytuowania lub powierzchni zajętej przez elementy nadające się do usunięcia lub innej aranżacji, takie jak np. ścianki działowe.
- Informacje na karcie nie stanowią oferty handlowej w rozumieniu art. 66 kodeksu cywilnego.

0 1 2 3 4 5m