

mieszkanie nr 167 / 2 POKOJE / 43,36 m²

Z A S P A  
WYSOKO

Aleja Jana Pawła II, Gdańsk

DANE LOKALU:

| nr lokalu | liczba pokoi | powierzchnia użytkowa |
|-----------|--------------|-----------------------|
| 167       | 2            | 43,36                 |
| budynek   | klatka       | piętro                |
| A2        | A2           | 3                     |

ZESTAWIENIE POWIERZCHNI


|                                   |          |
|-----------------------------------|----------|
| POKÓJ DZIENNY Z ANEKSEM KUCHENNYM | 23,50 m² |
| POKÓJ                             | 11,12 m² |
| ŁAZIENKA                          | 3,55 m²  |
| HALL                              | 5,19 m²  |

POWIERZCHNIA UŻYTKOWA 43,36 m²

Powierzchnia zajęta przez elementy nadające się do usunięcia lub innej aranżacji, w tym ścianki działowe nie będące elementem konstrukcji i nie zawierające szachtów instalacyjnych 0,92 m²


LOGGIA 3,90 m²

położenie mieszkania w budynku

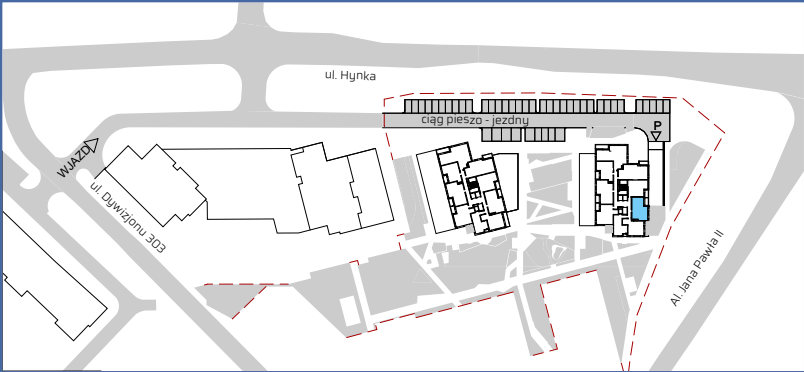

CENA BRUTTO PLN

KWADRAT  
STUDIO ARCHITEKTONICZNE

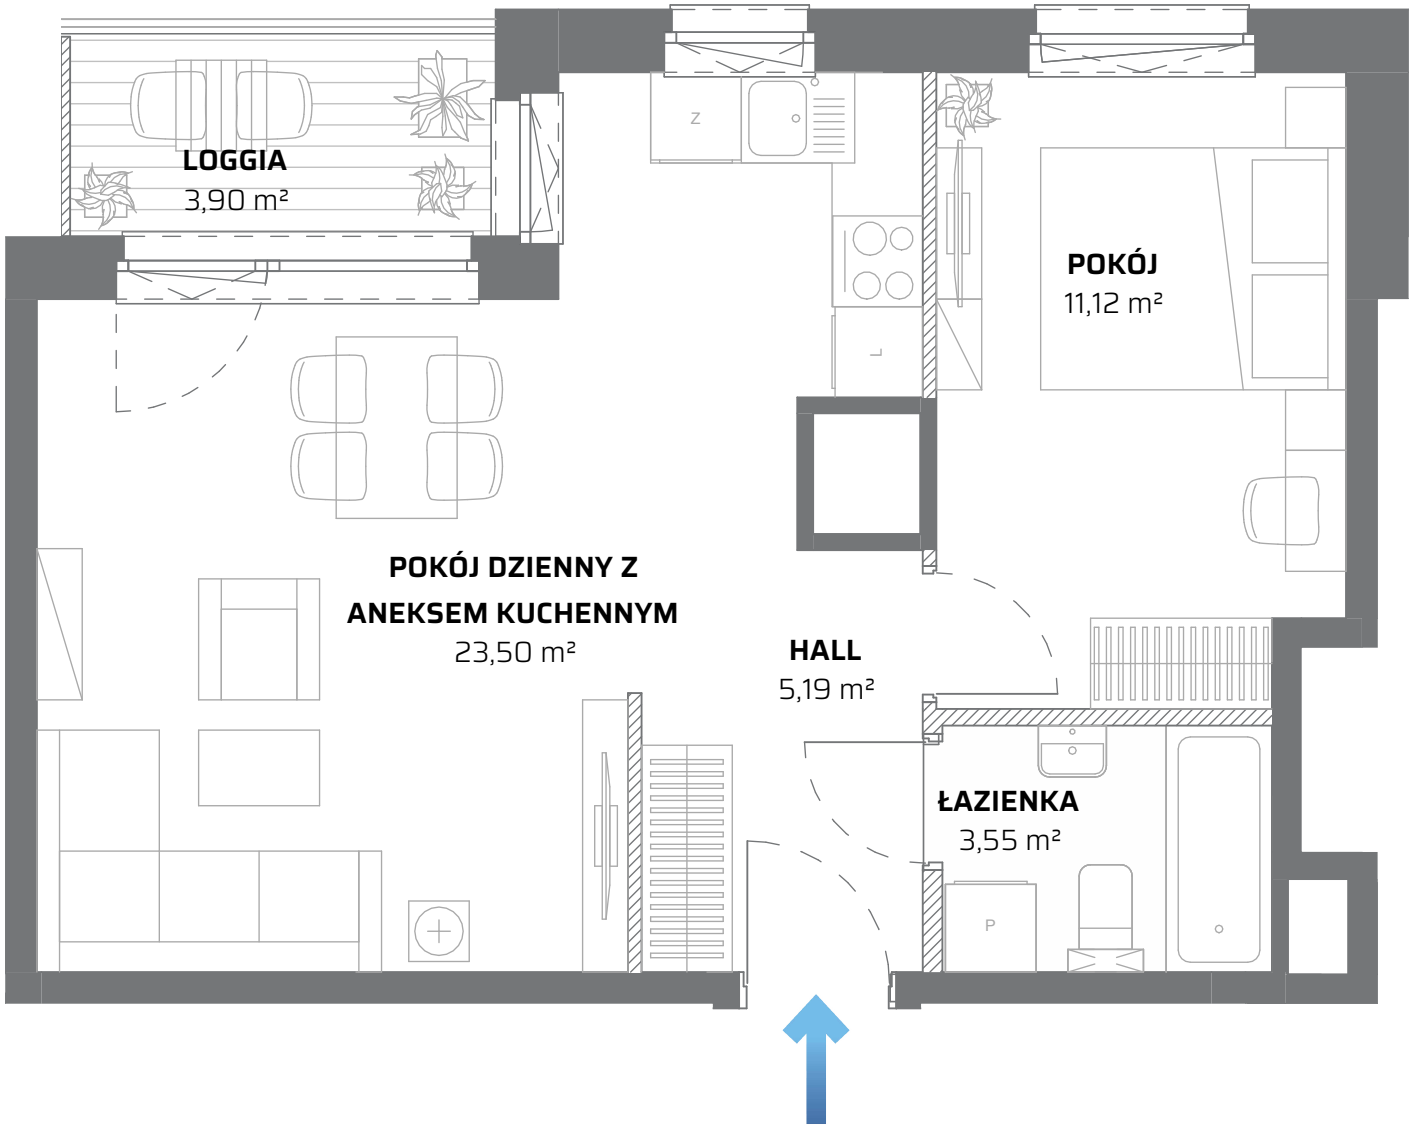

- 1. Aranżacja lokalu mieszkalnego przedstawiona na rzucie jest przykładowa.
- 2. Powierzchnia użytkowa lokalu określona jest na podstawie Rozporządzenia Ministra Rozwoju z dnia 11 września 2020 r. w sprawie szczegółowego zakresu i formy projektu technicznego oraz uwzględnieniu treści Polskiej Normy PN-ISO 9836:2022-07.
- 3. Niniejsza karta katalogowa opracowana została na podstawie projektu budowlanego. W toku dalszego projektowania, budowy lub zmian lokatorskich, mogą nastąpić zmiany w stosunku do informacji zawartych na karcie katalogowej, w szczególności w zakresie: powierzchni użytkowej, układu pomieszczeń oraz usytuowania elementów nadających się do usunięcia lub innej aranżacji, takich jak np. ścianki działowe.
- 4. Informacje na karcie nie stanowią oferty handlowej w rozumieniu art. 66 kodeksu cywilnego.