

mieszkanie nr 18 / 2 POKOJE / 45,33 m²

Z A S P A
WYSOKO

Aleja Jana Pawła II, Gdańsk

DANE LOKALU:

nr lokalu	liczba pokoi	powierzchnia użytkowa
18	2	45,33
budynek	klatka	piętro
A1	A1	3


ZESTAWIENIE POWIERZCHNI

POKÓJ DZIENNY Z ANEKSEM KUCHENNYM	24,06 m²
POKÓJ	12,28 m²
ŁAZIENKA	3,63 m²
HALL	5,36 m²

POWIERZCHNIA UŻYTKOWA 45,33 m²


Powierzchnia zajęta przez elementy nadające się do usunięcia lub innej aranżacji, w tym ścianki działowe nie będące elementem konstrukcji i nie zawierające szachtów instalacyjnych 0,94 m²

LOGGIA 3,41 m²

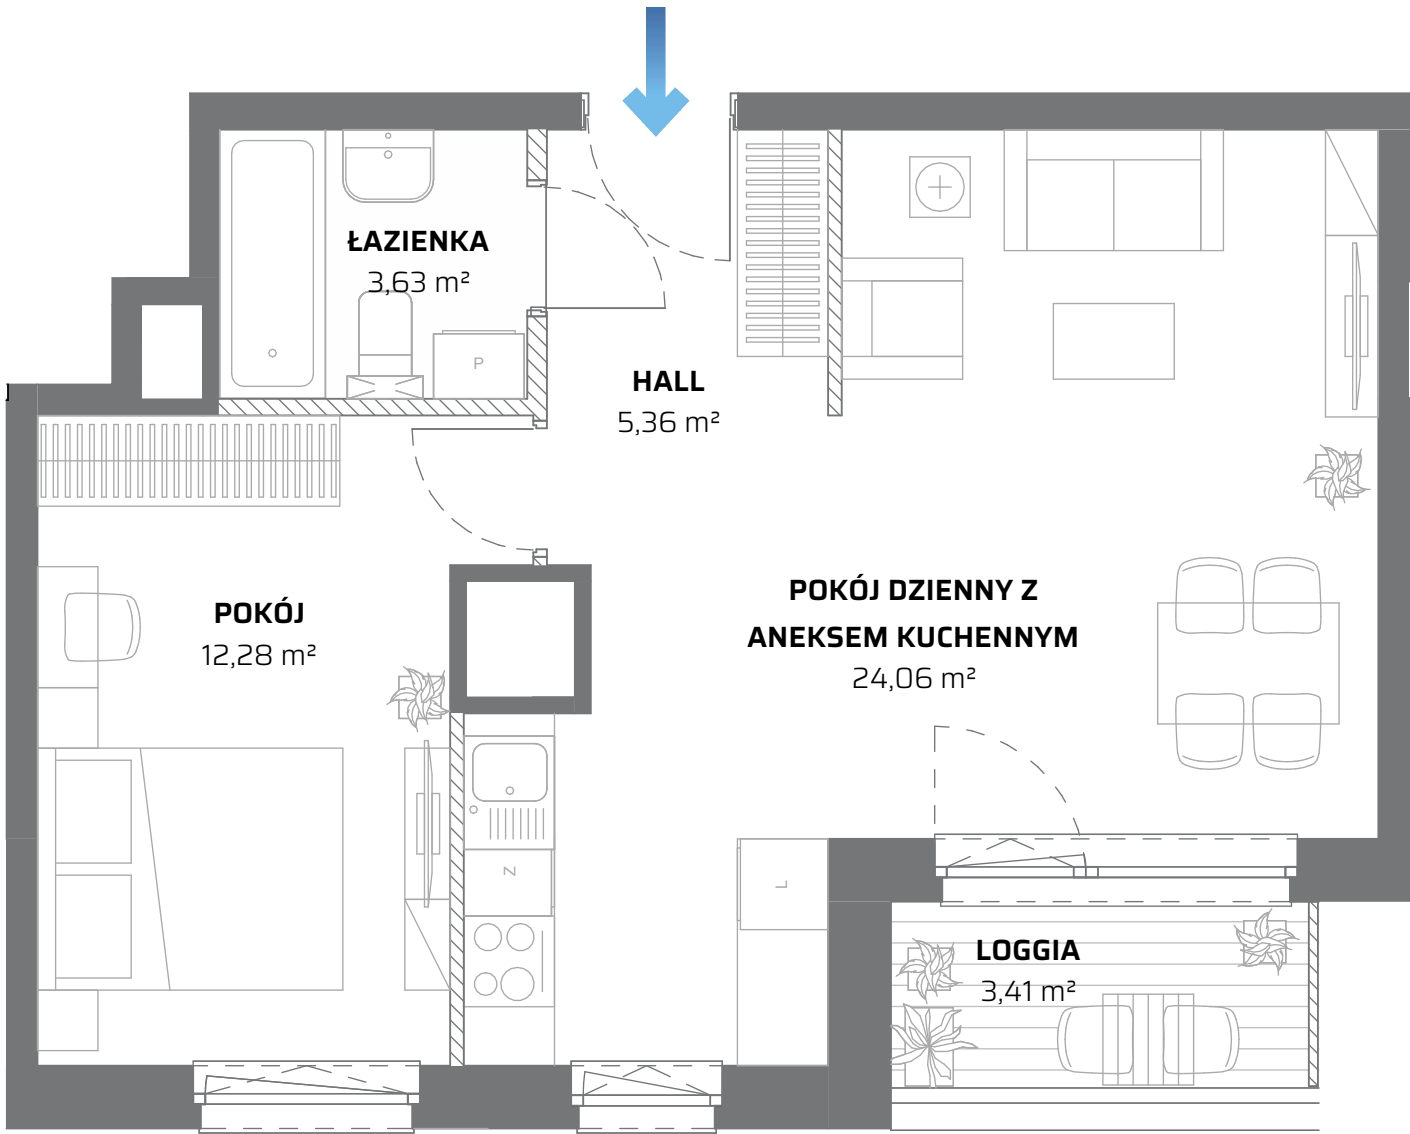

- Aranżacja lokalu mieszkalnego przedstawiona na rzucie jest przykładowa.
- Powierzchnia użytkowa lokalu określona jest na podstawie Rozporządzenia Ministra Rozwoju z dnia 11 września 2020 r. w sprawie szczegółowego zakresu i formy projektu technicznego oraz uwzględnieniu treści Polskiej Normy PN-ISO 9836:2022-07.
- Niniejsza karta katalogowa opracowana została na podstawie projektu budowlanego. W toku dalszego projektowania, budowy lub zmian lokatorskich, mogą nastąpić zmiany w stosunku do informacji zawartych na karcie katalogowej, w szczególności w zakresie: powierzchni użytkowej, układu pomieszczeń oraz usytuowania elementów nadających się do usunięcia lub innej aranżacji, takich jak np. ścianki działowe.
- Informacje na karcie nie stanowią oferty handlowej w rozumieniu art. 66 kodeksu cywilnego.

położenie mieszkania w budynku

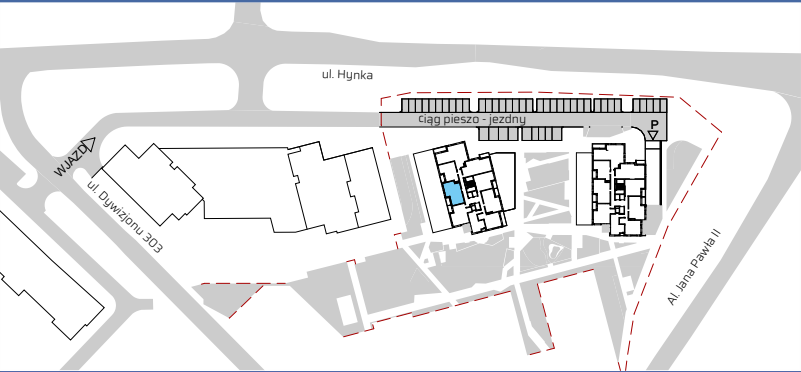

CENA BRUTTO PLN

KWADRAT
STUDIO ARCHITEKTONICZNE