

mieszkanie nr 266 / 2 POKOJE / 44,64 m²

Z A S P A
WYSOKO

Aleja Jana Pawła II, Gdańsk


DANE LOKALU:

nr lokalu	liczba pokoi	powierzchnia użytkowa
266	2	44,64
budynek	klatka	piętro
A2	A2	14

ZESTAWIENIE POWIERZCHNI


POKÓJ DZIENNY Z ANEKSEM KUCHENNYM	23,69 m²
POKÓJ	11,07 m²
ŁAZIENKA	3,08 m²
HALL	6,80 m²

POWIERZCHNIA UŻYTKOWA	44,64 m²
Powierzchnia zajęta przez elementy nadające się do usunięcia lub innej aranżacji, w tym ścianki działowe nie będące elementem konstrukcji i nie zawierające szachtów instalacyjnych	0,90 m²
LOGGIA	3,68 m²

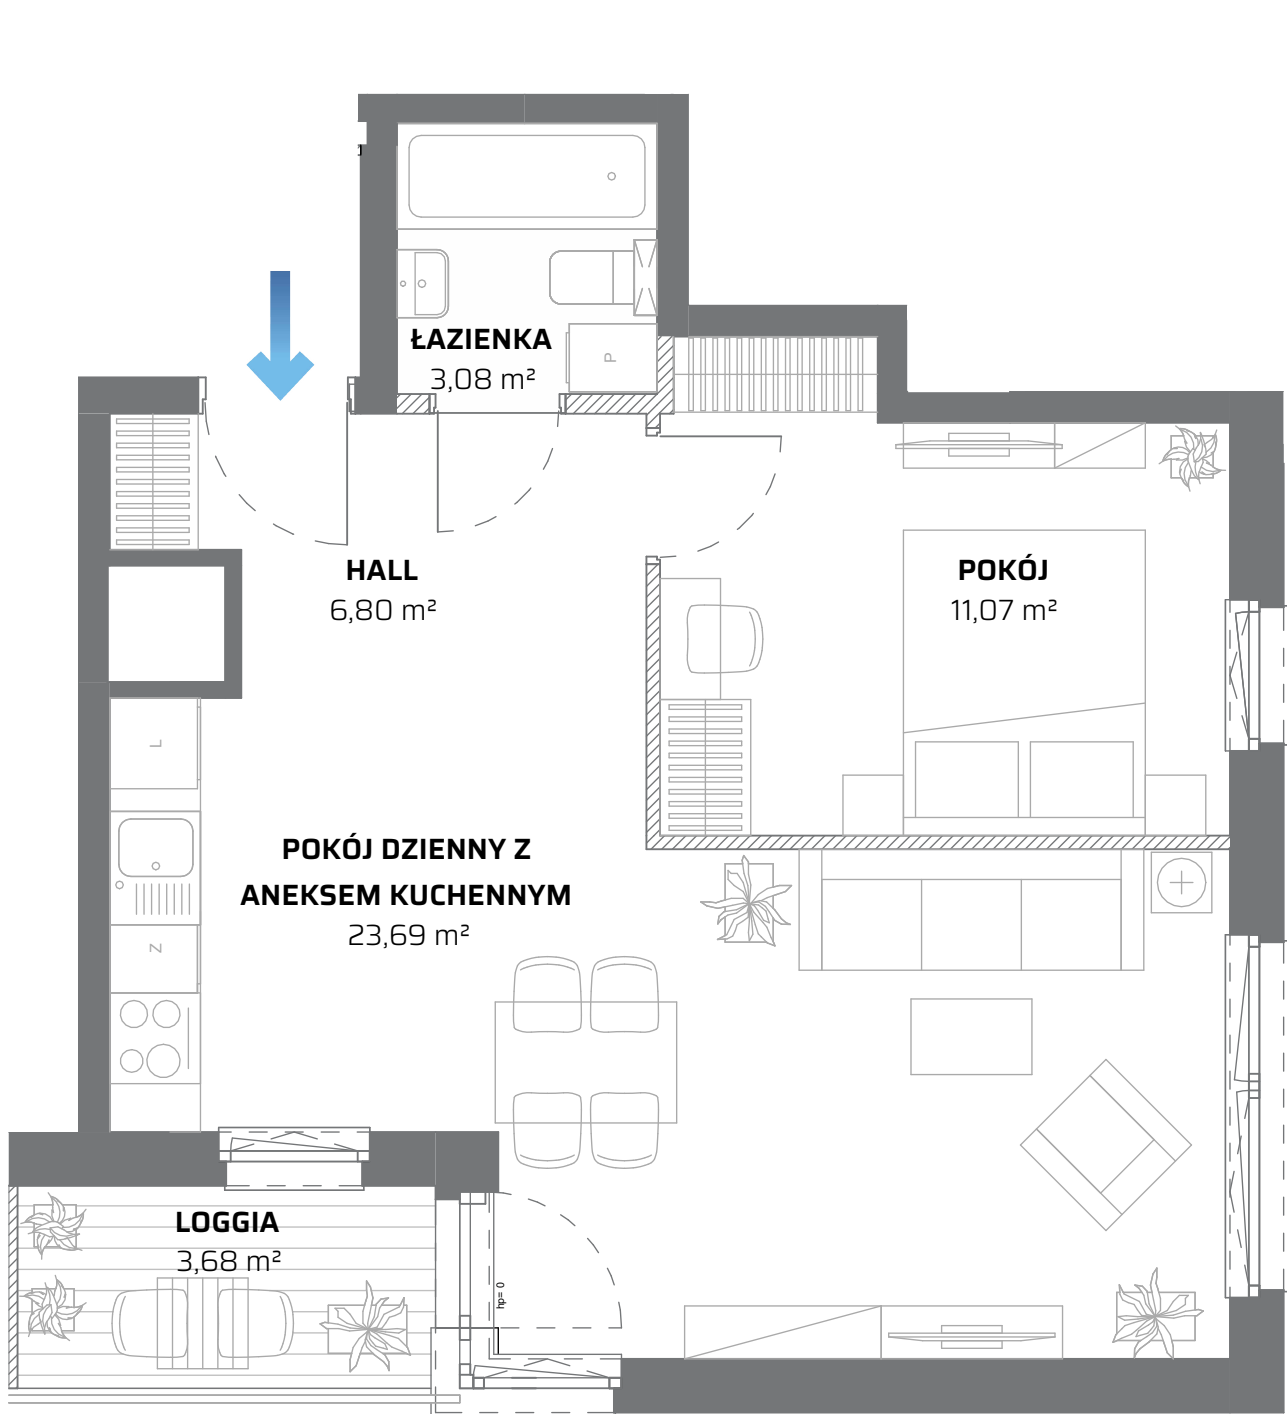

- Aranżacja lokalu mieszkalnego przedstawiona na rzucie jest przykładowa.
- Powierzchnia użytkowa lokalu określona jest na podstawie Rozporządzenia Ministra Rozwoju z dnia 11 września 2020 r. w sprawie szczegółowego zakresu i formy projektu technicznego oraz uwzględnieniu treści Polskiej Normy PN-ISO 9836:2022-07.
- Niniejsza karta katalogowa opracowana została na podstawie projektu budowlanego. W toku dalszego projektowania, budowy lub zmian lokatorskich, mogą nastąpić zmiany w stosunku do informacji zawartych na karcie katalogowej, w szczególności w zakresie: powierzchni użytkowej, układu pomieszczeń oraz usytuowania elementów nadających się do usunięcia lub innej aranżacji, takich jak np. ścianki działowe.
- Informacje na karcie nie stanowią oferty handlowej w rozumieniu art. 66 kodeksu cywilnego.

położenie mieszkania w budynku

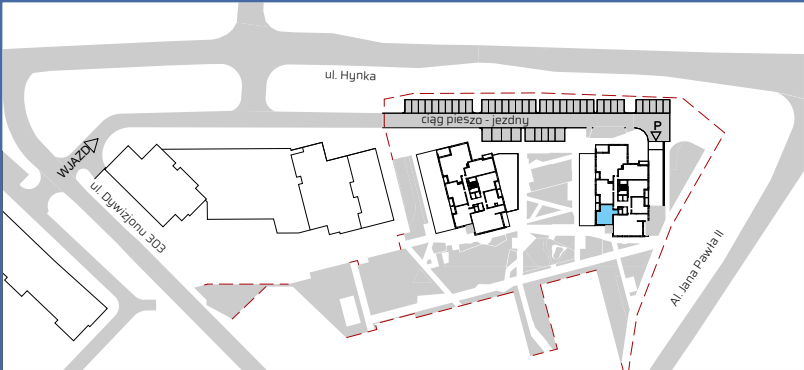

CENA BRUTTO PLN	
-----------------	--

KWADRAT
STUDIO ARCHITEKTONICZNE