

mieszkanie nr 66 / 3 POKOJE / 53,08 m²

Z A S P A
WYSOKO

Aleja Jana Pawła II, Gdańsk

DANE LOKALU:

nr lokalu	liczba pokoi	powierzchnia użytkowa
66	3	53,08
budynek	klatka	piętro
A1	A1	8

ZESTAWIENIE POWIERZCHNI


POKÓJ DZIENNY Z ANEKSEM KUCHENNYM	18,70 m²
POKÓJ	10,85 m²
POKÓJ	9,34 m²
ŁAZIENKA	3,62 m²
HALL	5,49 m²
KORYTARZ	5,08 m²

POWIERZCHNIA UŻYTKOWA 53,08 m²

Powierzchnia zajęta przez elementy nadające się do usunięcia lub innej aranżacji, w tym ścianki działowe nie będące elementem konstrukcji i nie zawierające szachtów instalacyjnych 1,59 m²


LOGGIA 4,68 m²

położenie mieszkania w budynku

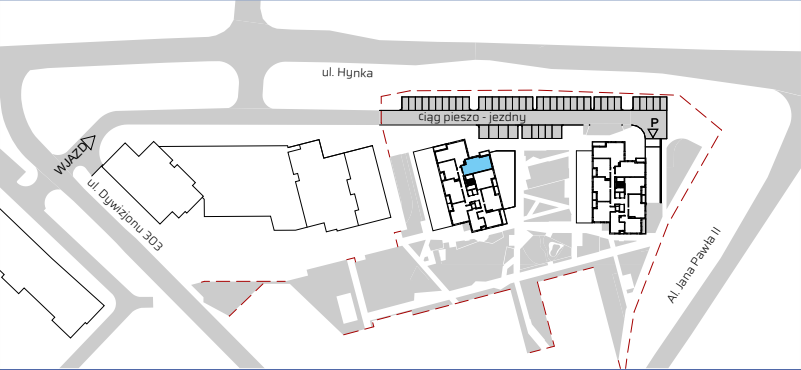

CENA BRUTTO PLN

KWADRAT
STUDIO ARCHITEKTONICZNE

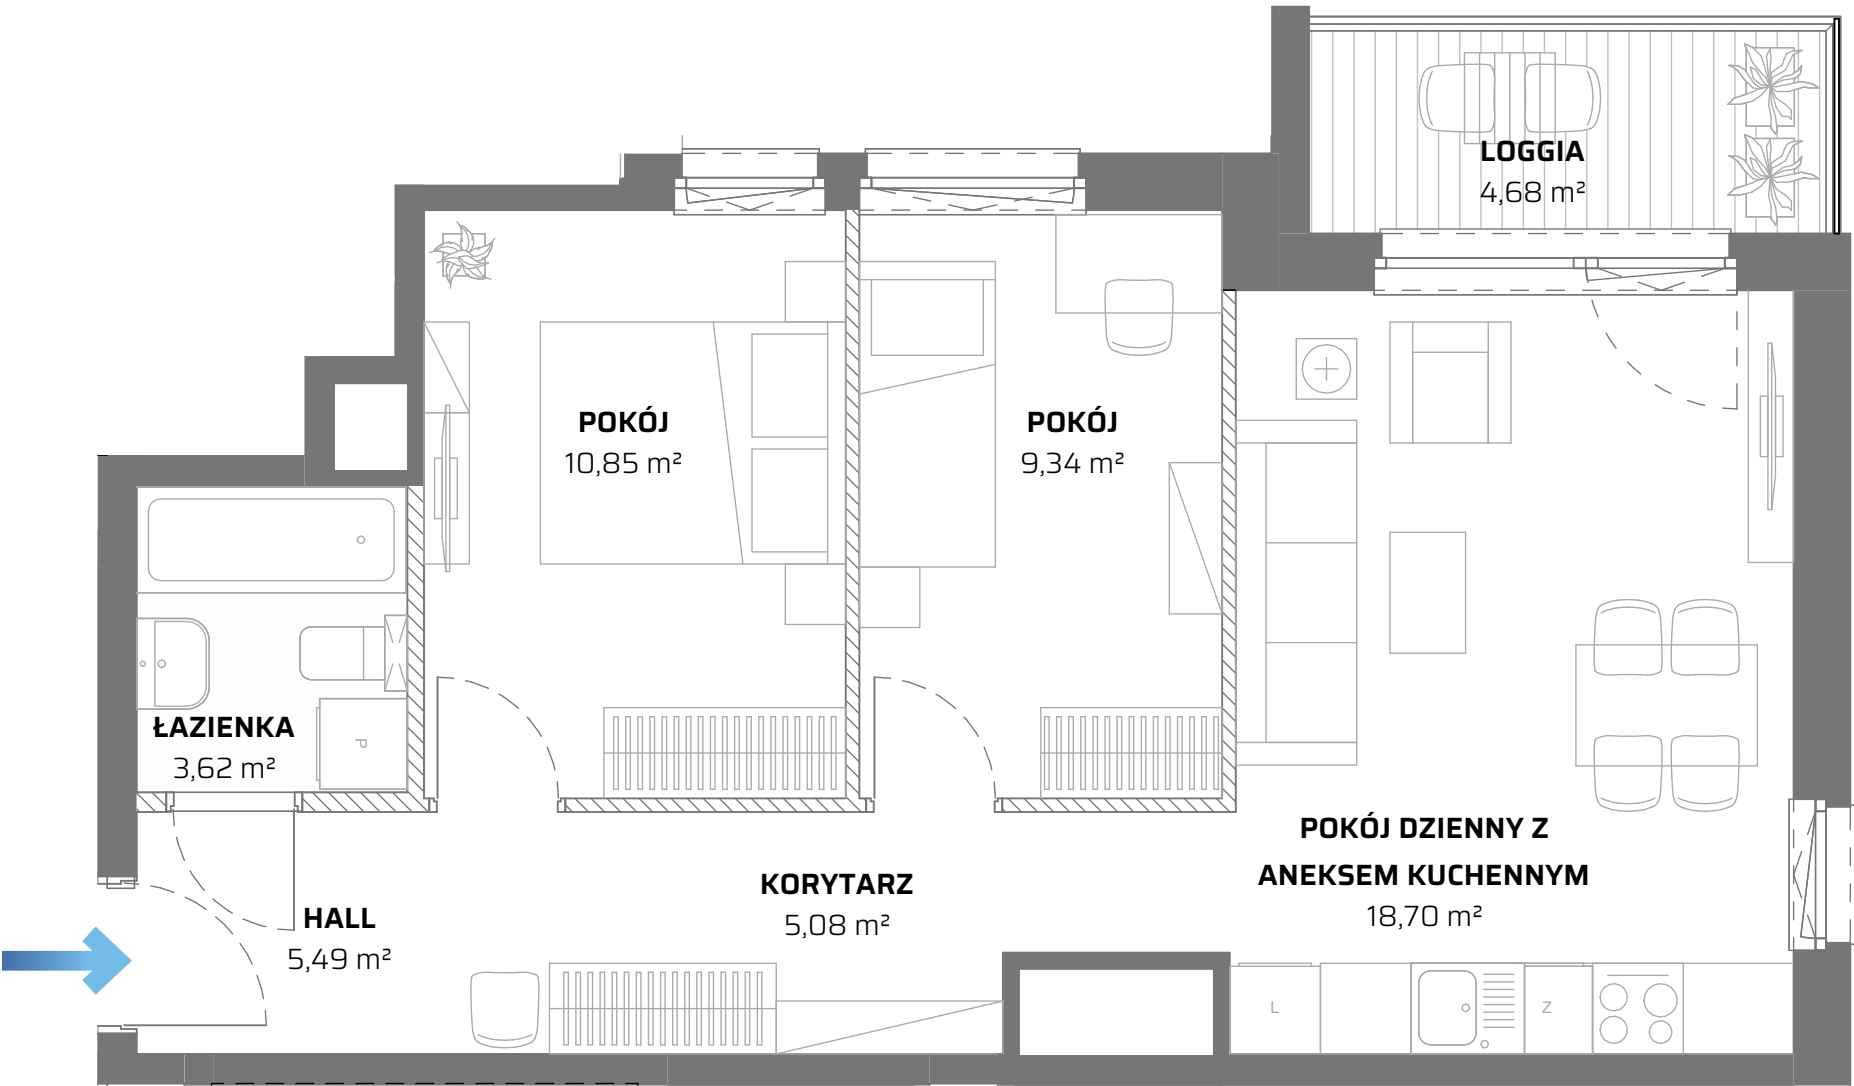

- 1. Aranżacja lokalu mieszkalnego przedstawiona na rzucie jest przykładowa.
- 2. Powierzchnia użytkowa lokalu określona jest na podstawie Rozporządzenia Ministra Rozwoju z dnia 11 września 2020 r. w sprawie szczegółowego zakresu i formy projektu technicznego oraz uwzględnieniu treści Polskiej Normy PN-ISO 9836:2022-07.
- 3. Niniejsza karta katalogowa opracowana została na podstawie projektu budowlanego. W toku dalszego projektowania, budowy lub zmian lokatorskich, mogą nastąpić zmiany w stosunku do informacji zawartych na karcie katalogowej, w szczególności w zakresie: powierzchni użytkowej, układu pomieszczeń oraz usytuowania elementów nadających się do usunięcia lub innej aranżacji, takich jak np. ścianki działowe.
- 4. Informacje na karcie nie stanowią oferty handlowej w rozumieniu art. 66 kodeksu cywilnego.