

mieszkanie nr 74 / 3 POKOJE / 65,68 m²

Z A S P A  
WYSOKO

Aleja Jana Pawła II, Gdańsk

DANE LOKALU:

| nr lokalu | liczba pokoi | powierzchnia użytkowa |
|-----------|--------------|-----------------------|
| 74        | 3            | 65,68                 |
| budynek   | klatka       | piętro                |
| A1        | A1           | 9                     |

ZESTAWIENIE POWIERZCHNI


|               |          |
|---------------|----------|
| POKÓJ DZIENNY | 23,15 m² |
| KUCHNIA       | 7,73 m²  |
| POKÓJ         | 11,55 m² |
| POKÓJ         | 9,23 m²  |
| ŁAZIENKA      | 3,93 m²  |
| WC            | 1,48 m²  |
| HALL          | 8,61 m²  |

POWIERZCHNIA UŻYTKOWA 65,68 m²

Powierzchnia zajęta przez elementy nadające się do usunięcia lub innej aranżacji, w tym ścianki działowe nie będące elementem konstrukcji i nie zawierające szachtów instalacyjnych 2,11 m²


LOGGIA 6,38 m²

położenie mieszkania w budynku

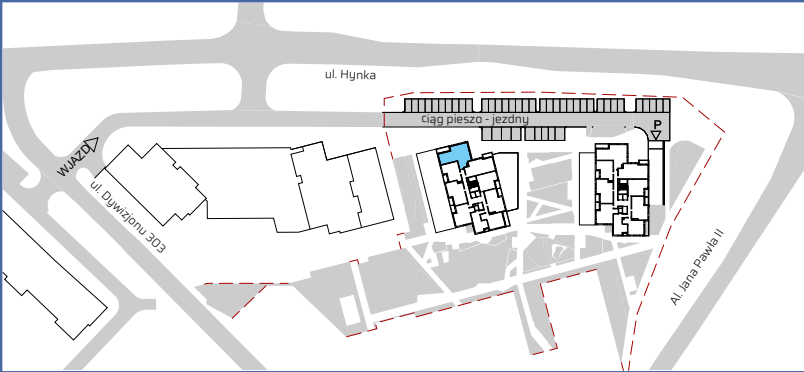

CENA BRUTTO PLN

KWADRAT  
STUDIO ARCHITEKTONICZNE

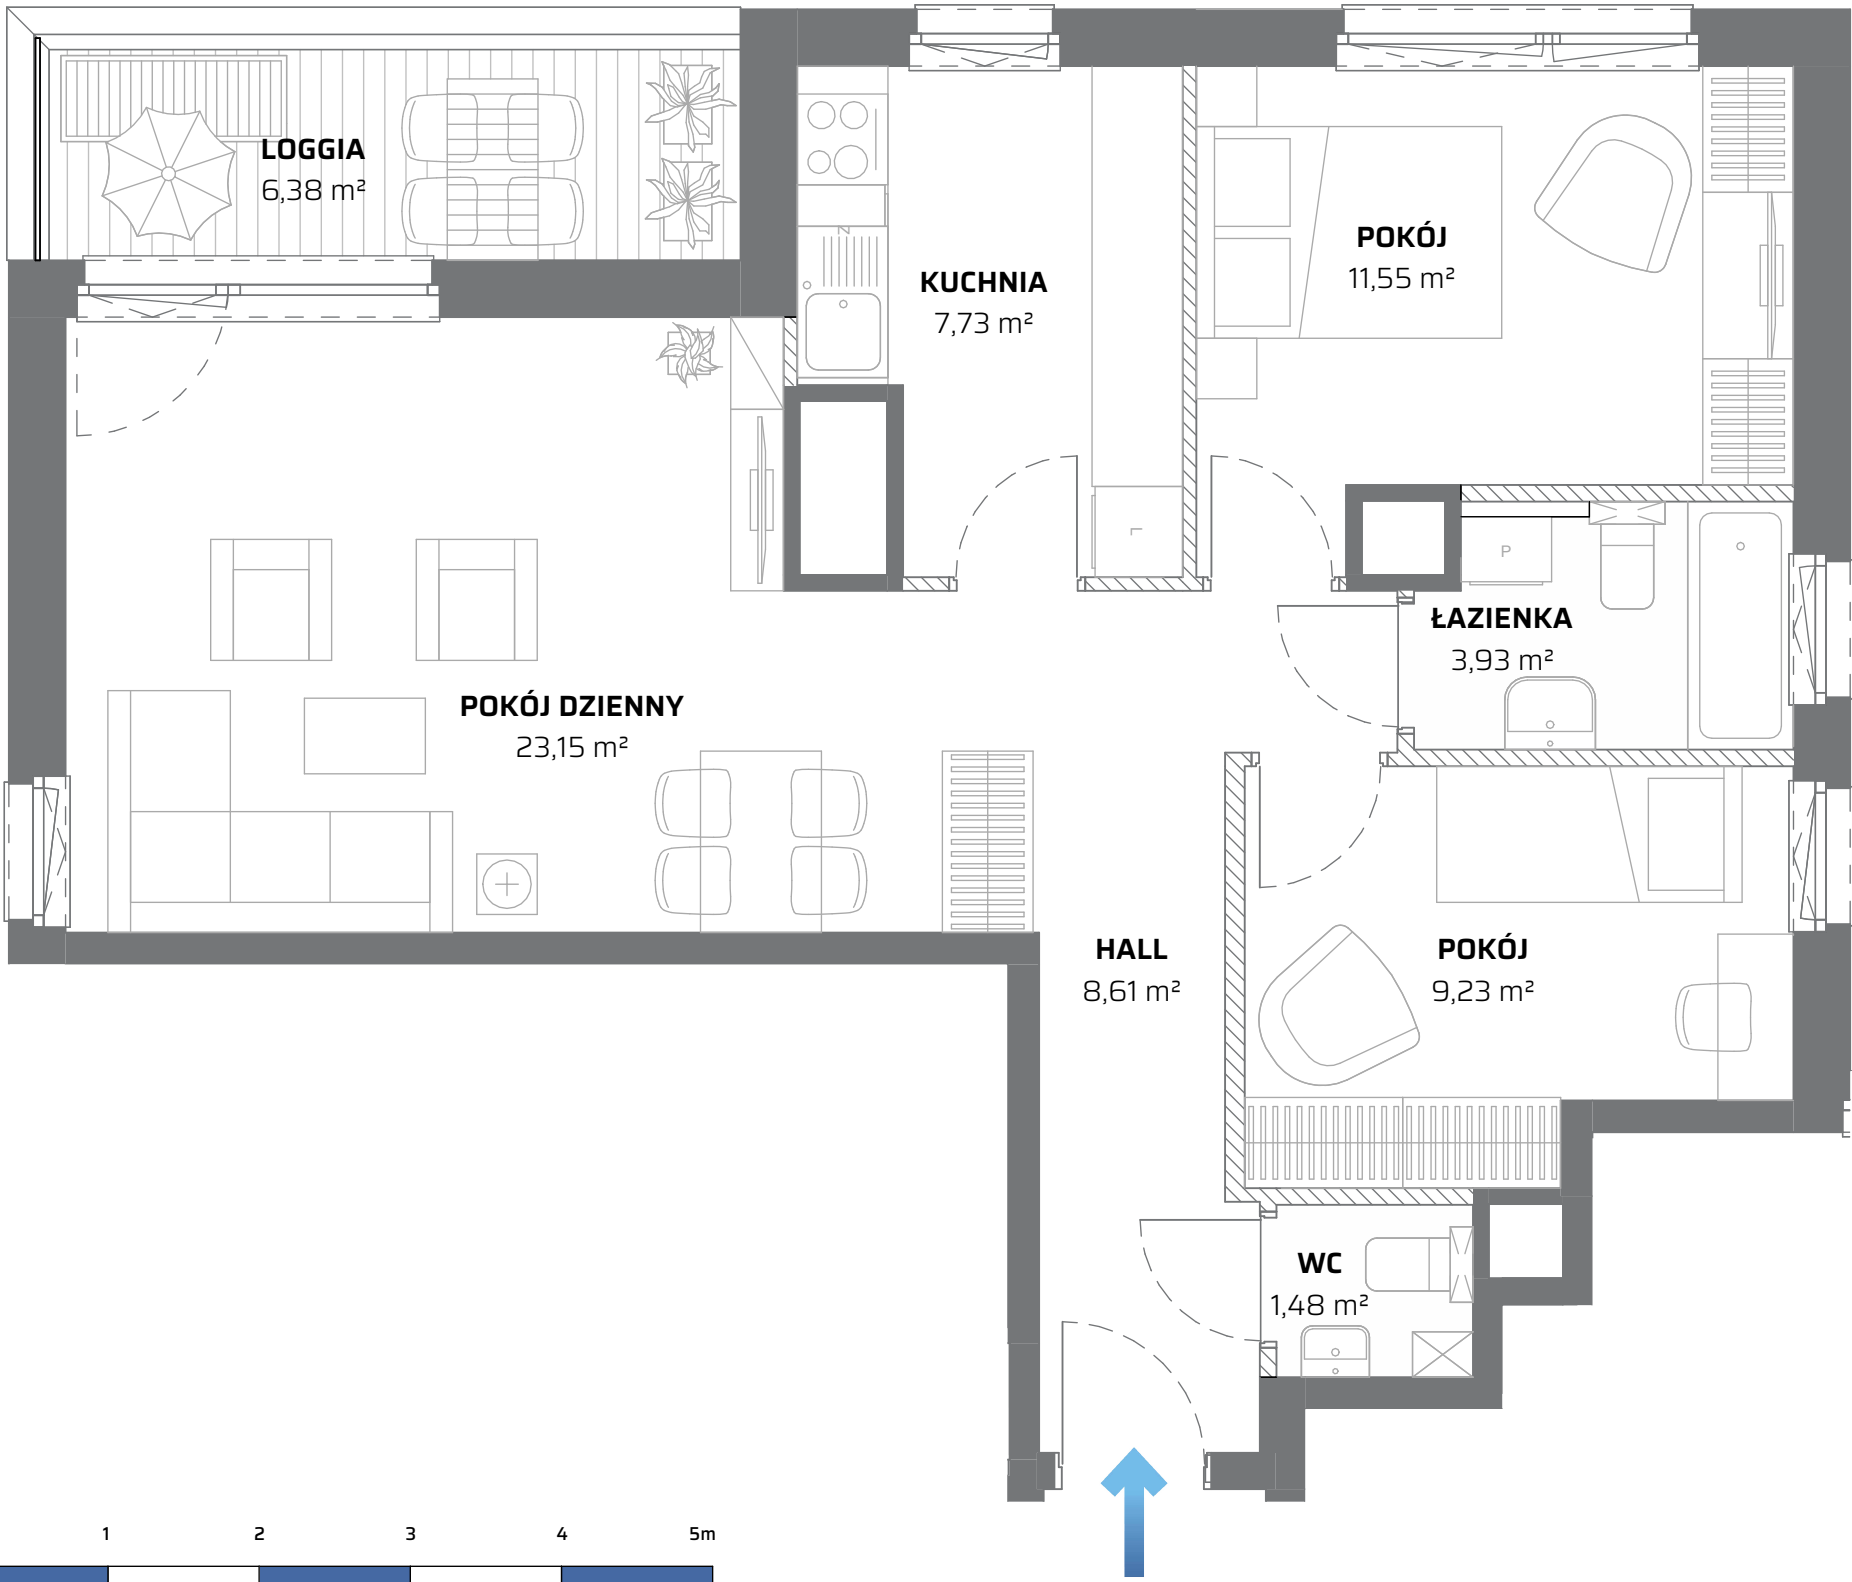

- Aranżacja lokalu mieszkalnego przedstawiona na rzucie jest przykładowa.
- Powierzchnia użytkowa lokalu określona jest na podstawie Rozporządzenia Ministra Rozwoju z dnia 11 września 2020 r. w sprawie szczegółowego zakresu i formy projektu technicznego oraz uwzględnieniu treści Polskiej Normy PN-ISO 9836:2022-07.
- Niniejsza karta katalogowa opracowana została na podstawie projektu budowlanego. W toku dalszego projektowania, budowy lub zmian lokatorskich, mogą nastąpić zmiany w stosunku do informacji zawartych na karcie katalogowej, w szczególności w zakresie: powierzchni użytkowej, układu pomieszczeń oraz usytuowania elementów nadających się do usunięcia lub innej aranżacji, takich jak np. ścianki działowe.
- Informacje na karcie nie stanowią oferty handlowej w rozumieniu art. 66 kodeksu cywilnego.