

mieszkanie nr 92 / 3 POKOJE / 66,10 m²

Z A S P A
WYSOKO

Aleja Jana Pawła II, Gdańsk

DANE LOKALU:

nr lokalu	liczba pokoi	powierzchnia użytkowa
92	3	66,10
budynek	klatka	piętro
A1	A1	11

ZESTAWIENIE POWIERZCHNI


POKÓJ DZIENNY	23,29 m²
KUCHNIA	7,82 m²
POKÓJ	11,68 m²
POKÓJ	9,25 m²
ŁAZIENKA	3,97 m²
WC	1,48 m²
HALL	8,61 m²

POWIERZCHNIA UŻYTKOWA 66,10 m²

Powierzchnia zajęta przez elementy nadające się do usunięcia lub innej aranżacji, w tym ścianki działowe nie będące elementem konstrukcji i nie zawierające szachtów instalacyjnych 2,11 m²


LOGGIA 6,38 m²

położenie mieszkania w budynku

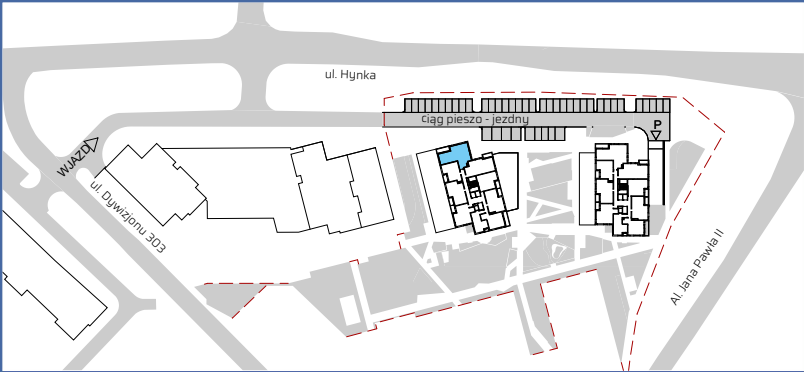

CENA BRUTTO PLN

KWADRAT
STUDIO ARCHITEKTONICZNE

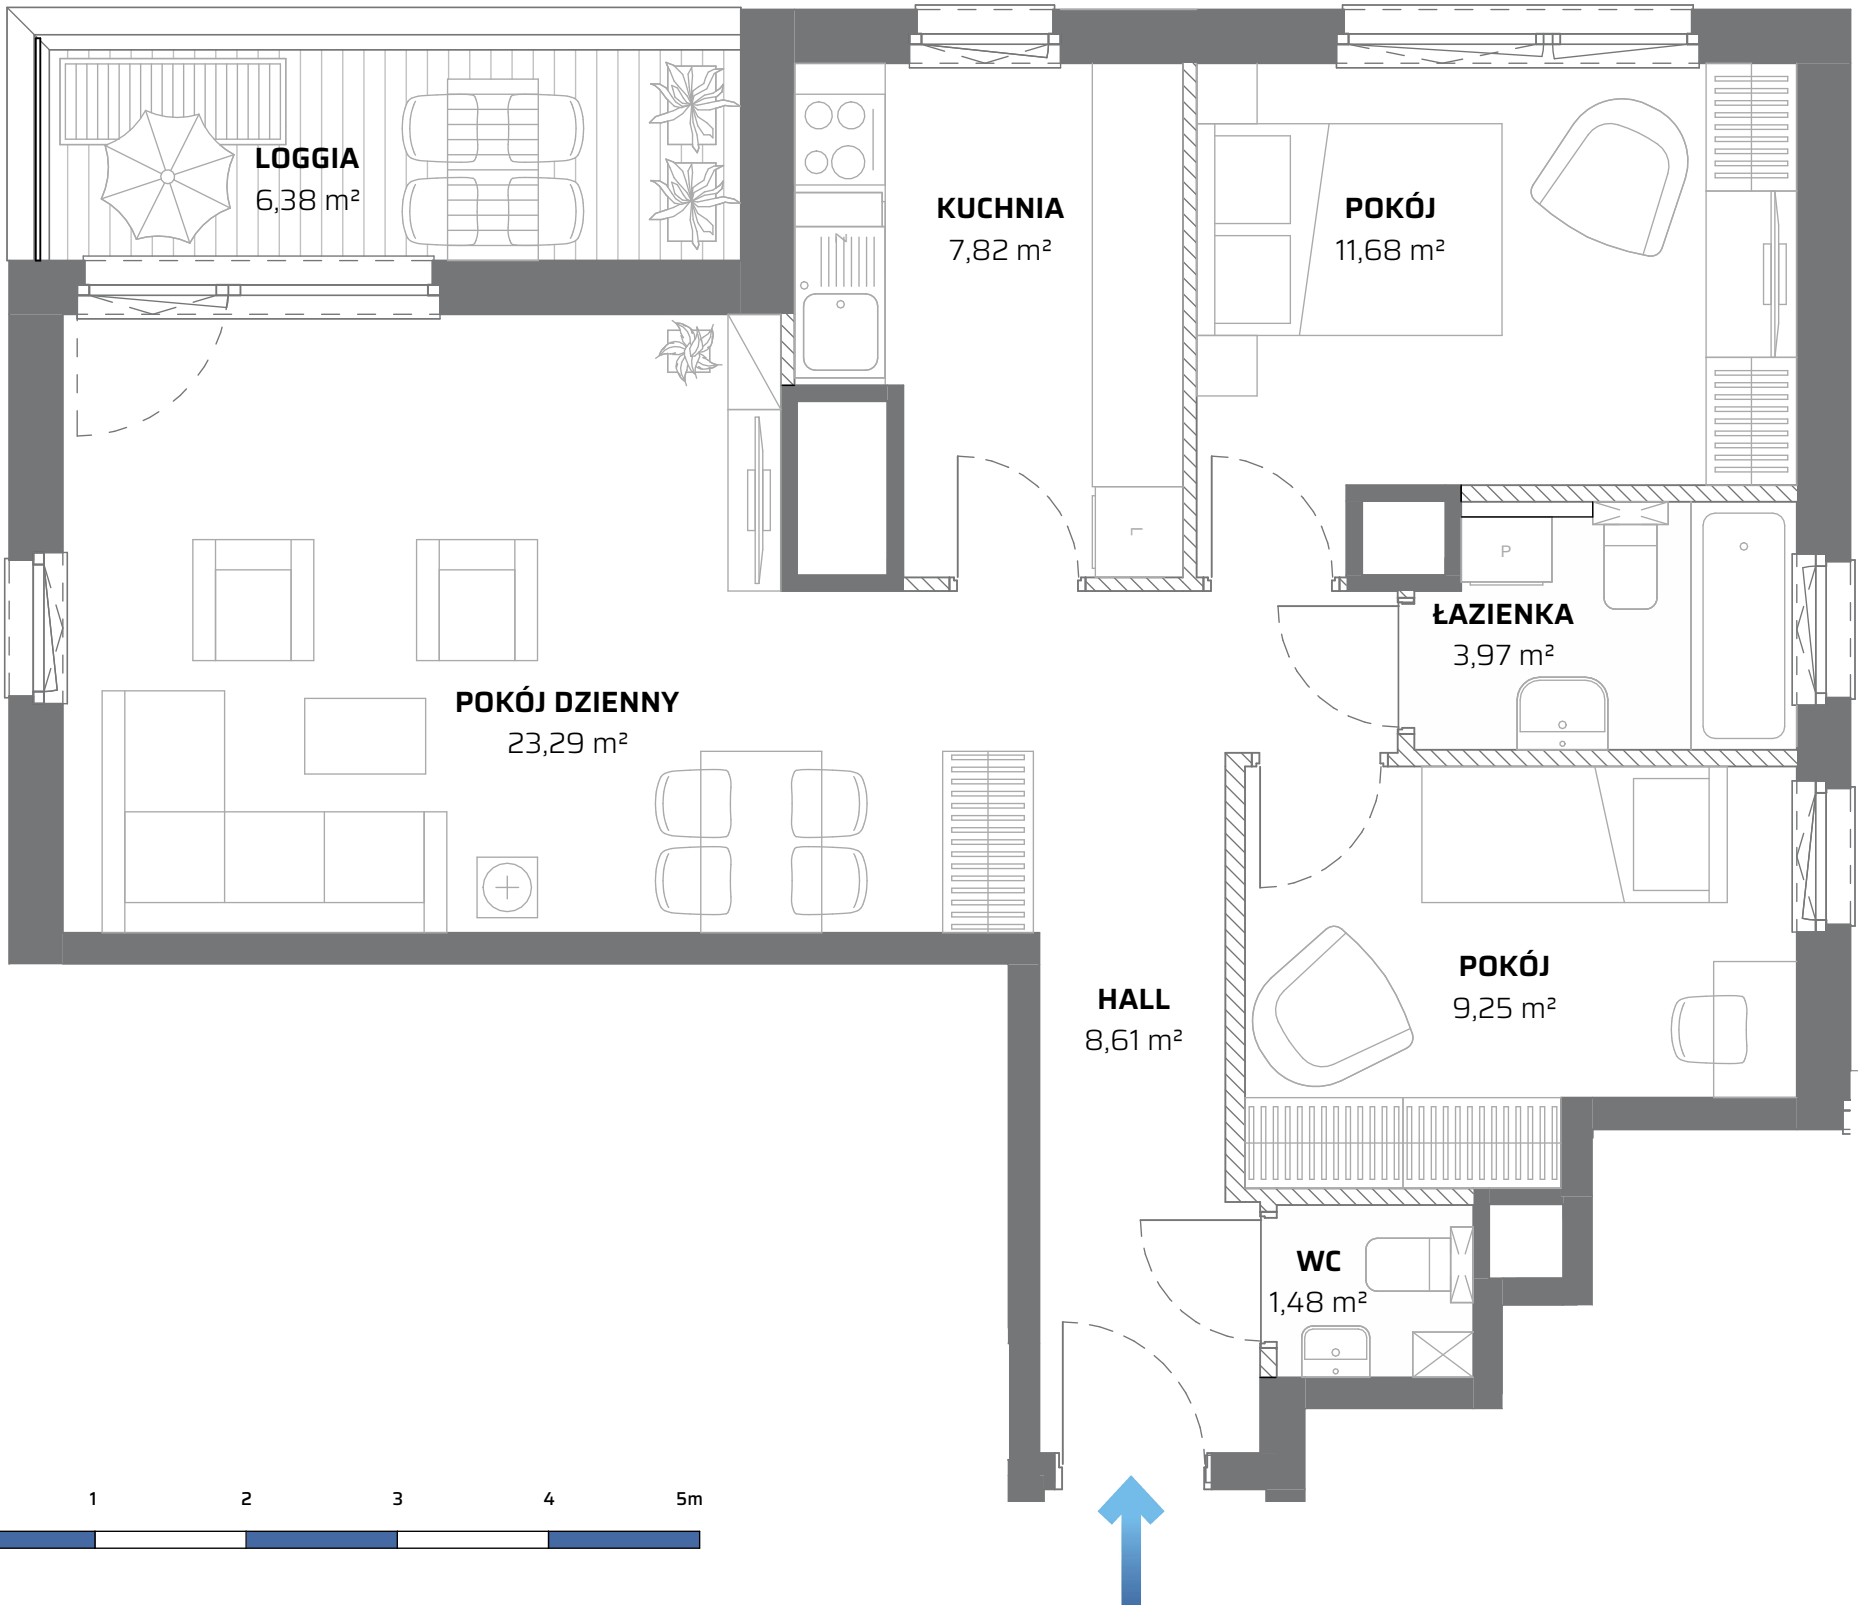

- Aranżacja lokalu mieszkalnego przedstawiona na rzucie jest przykładowa.
- Powierzchnia użytkowa lokalu określona jest na podstawie Rozporządzenia Ministra Rozwoju z dnia 11 września 2020 r. w sprawie szczegółowego zakresu i formy projektu technicznego oraz uwzględnieniu treści Polskiej Normy PN-ISO 9836:2022-07.
- Niniejsza karta katalogowa opracowana została na podstawie projektu budowlanego. W toku dalszego projektowania, budowy lub zmian lokatorskich, mogą nastąpić zmiany w stosunku do informacji zawartych na karcie katalogowej, w szczególności w zakresie: powierzchni użytkowej, układu pomieszczeń oraz usytuowania elementów nadających się do usunięcia lub innej aranżacji, takich jak np. ścianki działowe.
- Informacje na karcie nie stanowią oferty handlowej w rozumieniu art. 66 kodeksu cywilnego.