

Etap VII


Warszawa,
ul. Dywizjonu AK "Jeleń"
dzielnica Mokotów

DANE LOKALU:


LOKAL NR	WYSOKOŚĆ	POW. SPRZEDAŻOWA
U4	ok. 3.10m	60.49 m²
BUDYNEK NR	KLATKA NR	PIĘTRO
B5	K4	0

ZESTAWIENIE POWIERZCHNI

PRZEDSIONEK	1.88 m ²
WC	1.80 m ²
LOKAL USŁUGOWY	55.72 m ²
Powierzchnia użytkowa:	59.40 m²

 Powierzchnia zajęta przez elementy nadające się do demontażu, w tym ścianki działowe nie będące elementem konstrukcji i nie zawierające szachtów instalacyjnych 1.09 m²

POŁOŻENIE LOKALU USŁUGOWEGO W BUDYNKU


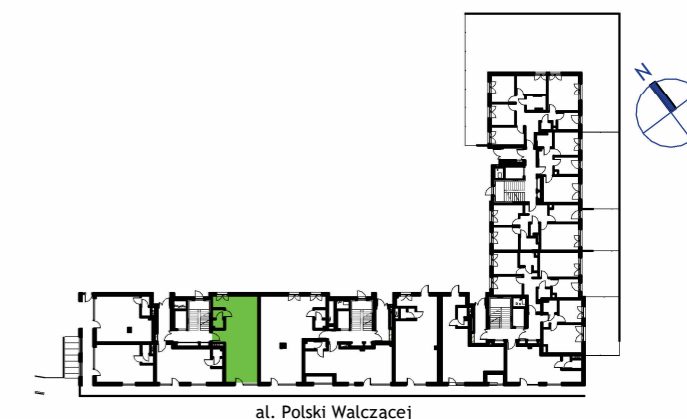


al. Polski Walczącej

**WARTOŚĆ
BRUTTO (PLN):**

PROJEKTANT

PIG

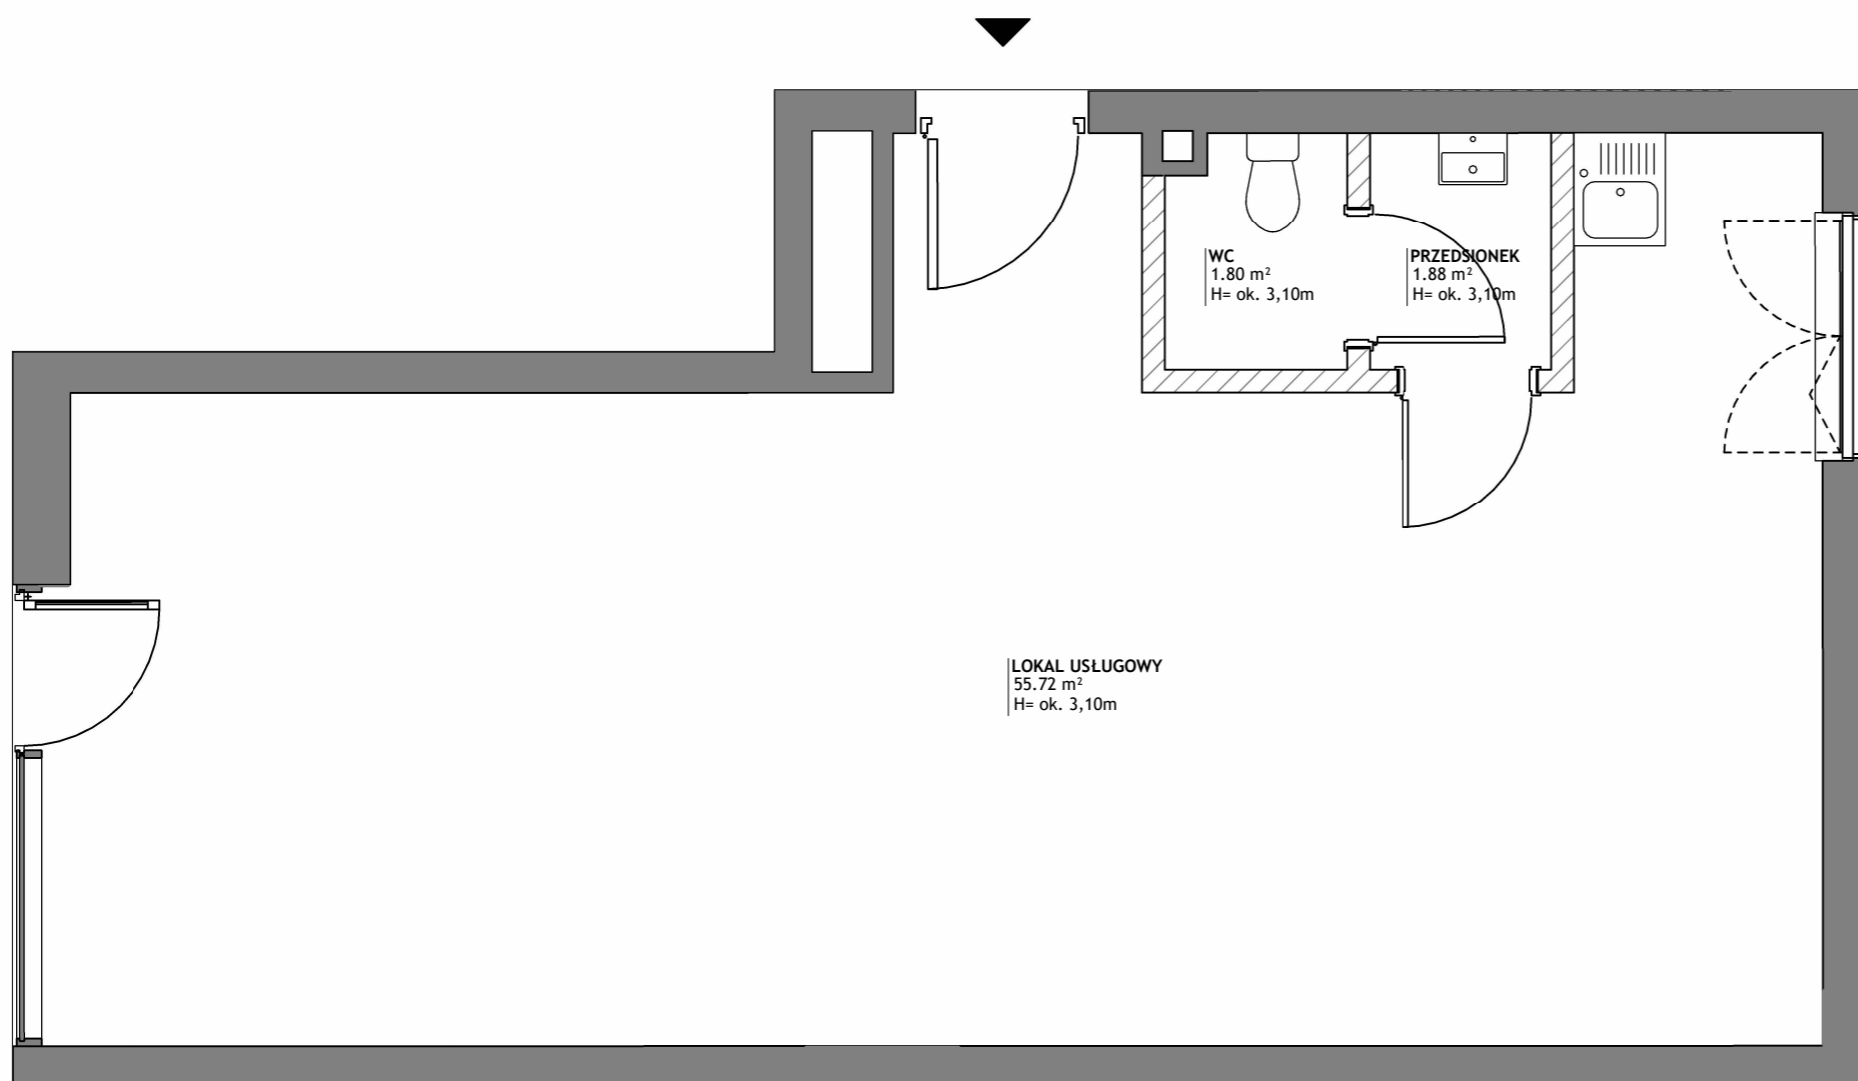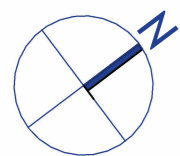

Uwaga:

1. Aranżacja lokalu usługowego przedstawiona na rzucie jest przykładowa.
2. Powierzchnia sprzedażowa stanowi sumę powierzchni użytkowej lokalu oraz powierzchni lokalu zajętej przez elementy nadające się do demontażu, w tym ścianki działowe nie będące elementem konstrukcji i nie zawierające szachtów instalacyjnych.
3. Powierzchnia użytkowa lokalu określona jest na podstawie Rozporządzenia Ministra Rozwoju z dnia 11 września 2020 r. w sprawie szczegółowego zakresu i formy projektu budowlanego oraz uwzględnieniu treści Polskiej Normy PN-ISO 9836:2015-12.
4. Niniejsza karta katalogowa opracowana została na podstawie projektu wykonawczego. W toku dalszego projektowania, budowy lub zmian lokatorskich, mogą nastąpić zmiany w stosunku do informacji zawartych na karcie katalogowej, w szczególności w zakresie: powierzchni sprzedażowej, powierzchni użytkowej, układu pomieszczeń oraz usytuowania elementów nadających się do demontażu, takich jak np. ścianki działowe.
5. Informacje na karcie nie stanowią oferty handlowej w rozumieniu art. 66 kodeksu cywilnego.