

Etap VII


Warszawa,
ul. Dywizjonu AK "Jeleń"
dzielnica Mokotów

DANE LOKALU:




LOKAL NR	WYSOKOŚĆ	POW. SPRZEDAŻOWA
U3	ok. 3.10m	54.01 m ²
BUDYNEK NR	KLATKA NR	PIĘTRO
B6	K1	0

ZESTAWIENIE POWIERZCHNI

PRZEDSIONEK	2.63 m ²
WC	2.00 m ²
LOKAL USŁUGOWY	48.39 m ²
Powierzchnia użytkowa:	53.02 m²

 Powierzchnia zajęta przez elementy nadające się do demontażu, w tym ścianki działowe nie będące elementem konstrukcji i nie zawierające szachtów instalacyjnych 0.99 m²

POŁOŻENIE LOKALU USŁUGOWEGO W BUDYNKU

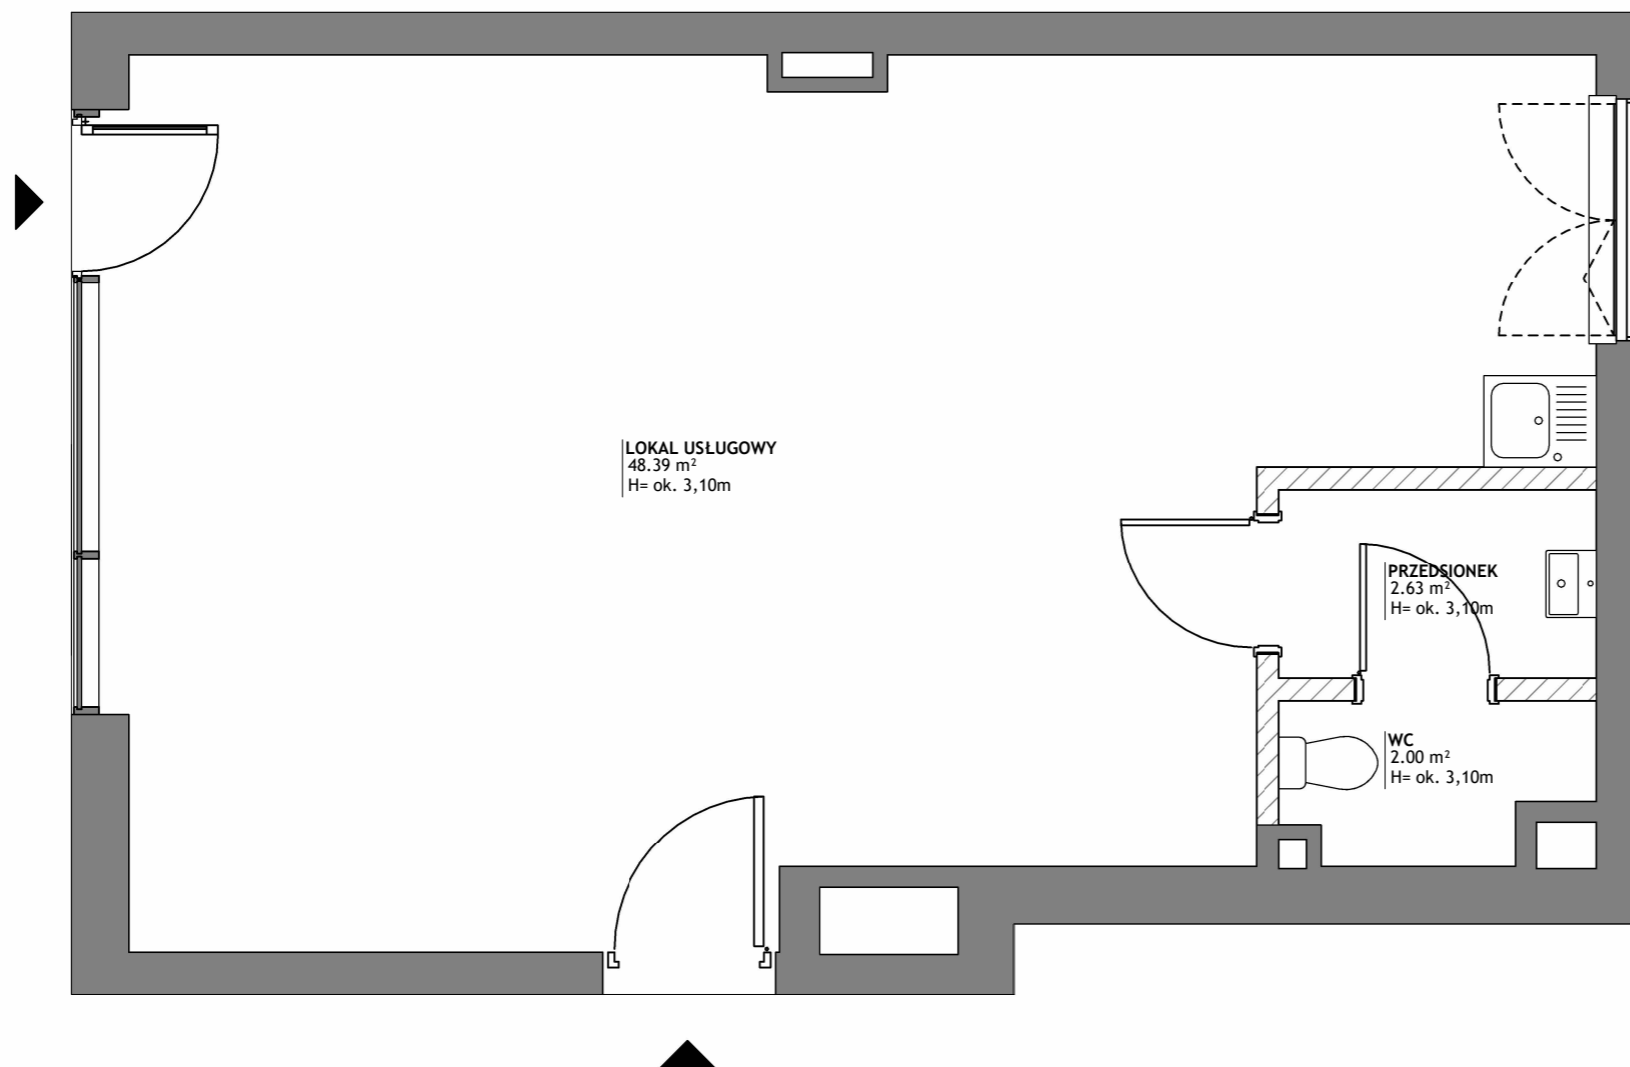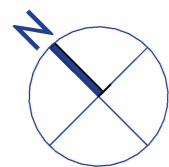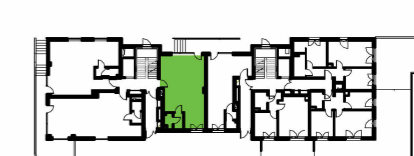

Uwaga:

- Aranżacja lokalu usługowego przedstawiona na rzucie jest przykładowa.
- Powierzchnia sprzedażowa stanowi sumę powierzchni użytkowej lokalu oraz powierzchni lokalu zajętej przez elementy nadające się do demontażu, w tym ścianki działowe nie będące elementem konstrukcji i nie zawierające szachtów instalacyjnych.
- Powierzchnia użytkowa lokalu określona jest na podstawie Rozporządzenia Ministra Rozwoju z dnia 11 września 2020 r. w sprawie szczegółowego zakresu i formy projektu budowlanego oraz uwzględnieniu treści Polskiej Normy PN-ISO 9836:2015-12.
- Niniejsza karta katalogowa opracowana została na podstawie projektu wykonawczego. W toku dalszego projektowania, budowy lub zmian lokatorskich, mogą nastąpić zmiany w stosunku do informacji zawartych na karcie katalogowej, w szczególności w zakresie: powierzchni sprzedażowej, powierzchni użytkowej, układu pomieszczeń oraz usytuowania elementów nadających się do demontażu, takich jak np. ścianki działowe.
- Informacje na karcie nie stanowią oferty handlowej w rozumieniu art. 66 kodeksu cywilnego.

**WARTOŚĆ
BRUTTO (PLN):**

PROJEKTANT

PIG