


mieszkanie nr 111 / 4 pokoje / 86,00 m²

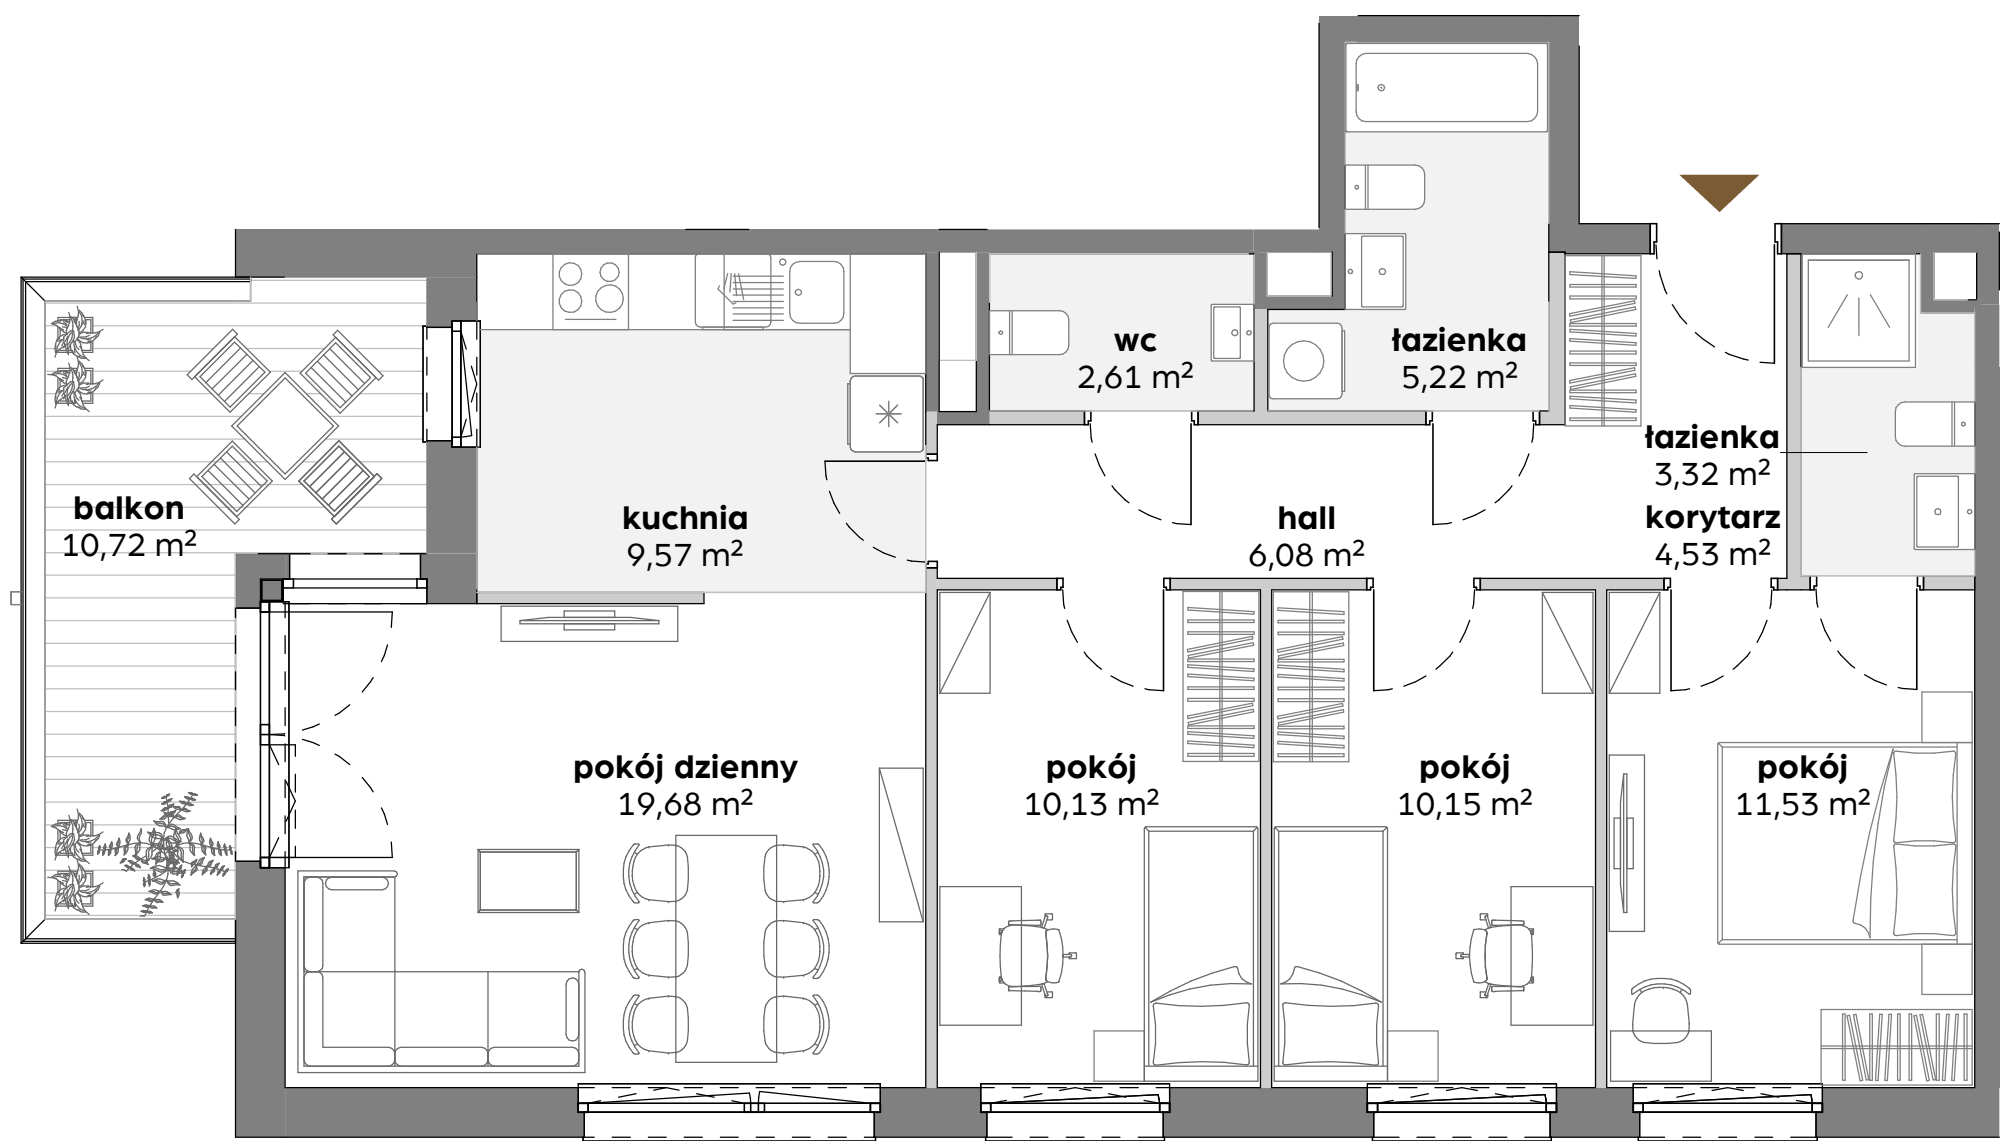

1. Aranżacja lokalu mieszkalnego przedstawiona na rzucie jest przykładowa.  
2. Powierzchnia sprzedażowa stanowi sumę powierzchni użytkowej lokalu oraz powierzchni lokalu zajętej przez elementy nadające się do usunięcia lub innej aranżacji, w tym ścianki działowe niebędące elementem konstrukcji i niezawierające szachtów instalacyjnych.  
3. Powierzchnia użytkowa lokalu określona jest na podstawie Rozporządzenia Ministra Rozwoju z dnia 11 września 2020 r. w sprawie szczegółowego zakresu i formy projektu budowlanego oraz uwzględnieniu treści Polskiej Normy PN-ISO 9836:2022-07.  
4. Niniejsza karta katalogowa opracowana została na podstawie projektu wykonawczego. W toku dalszego projektowania, budowy lub zmian lokatorskich, mogą nastąpić zmiany w stosunku do informacji zawartych na karcie katalogowej, w szczególności w zakresie: powierzchni sprzedażowej, powierzchni użytkowej, układu pomieszczeń oraz usytuowania elementów nadających się do usunięcia lub innej aranżacji, takich jak np. ścianki działowe.  
5. Informacje na karcie nie stanowią oferty handlowej w rozumieniu art. 66 kodeksu cywilnego.

Aleja Jana Pawła II w Gdańsku

dane lokalu

| nr lokalu | liczba pokoi | powierzchnia sprzedażowa |
|-----------|--------------|--------------------------|
| 111       | 4            | 86,00 m²                 |
| budynek   | klatka       | piętro                   |
| A         | A2           | 4                        |

zestawienie powierzchni


|               |          |
|---------------|----------|
| pokój dzienny | 19,68 m² |
| pokój         | 11,53 m² |
| pokój         | 10,15 m² |
| pokój         | 10,13 m² |
| kuchnia       | 9,57 m²  |
| korytarz      | 4,53 m²  |
| hall          | 6,08 m²  |
| łazienka      | 5,22 m²  |
| łazienka      | 3,32 m²  |
| wc            | 2,61 m²  |

|                       |          |
|-----------------------|----------|
| powierzchnia użytkowa | 82,82 m² |
|-----------------------|----------|

|   |         |
|---|---------|
| powierzchnia zajęta przez elementy nadające się do usunięcia lub innej aranżacji, w tym ścianki działowe nie będące elementem konstrukcji i nie zawierające szachtów instalacyjnych | 3,18 m² |
|---|---------|

|        |          |
|--------|----------|
| balkon | 10,72 m² |
|--------|----------|

położenie mieszkania w budynku

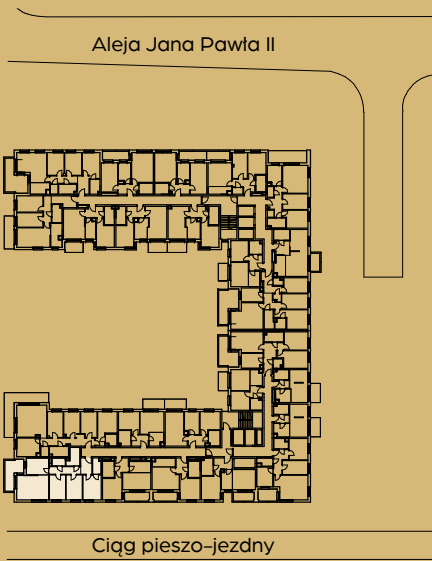

|                    |
|--------------------|
| wartość brutto PLN |
|--------------------|