


mieszkanie nr 119 / 3 pokoje / 62,06 m²

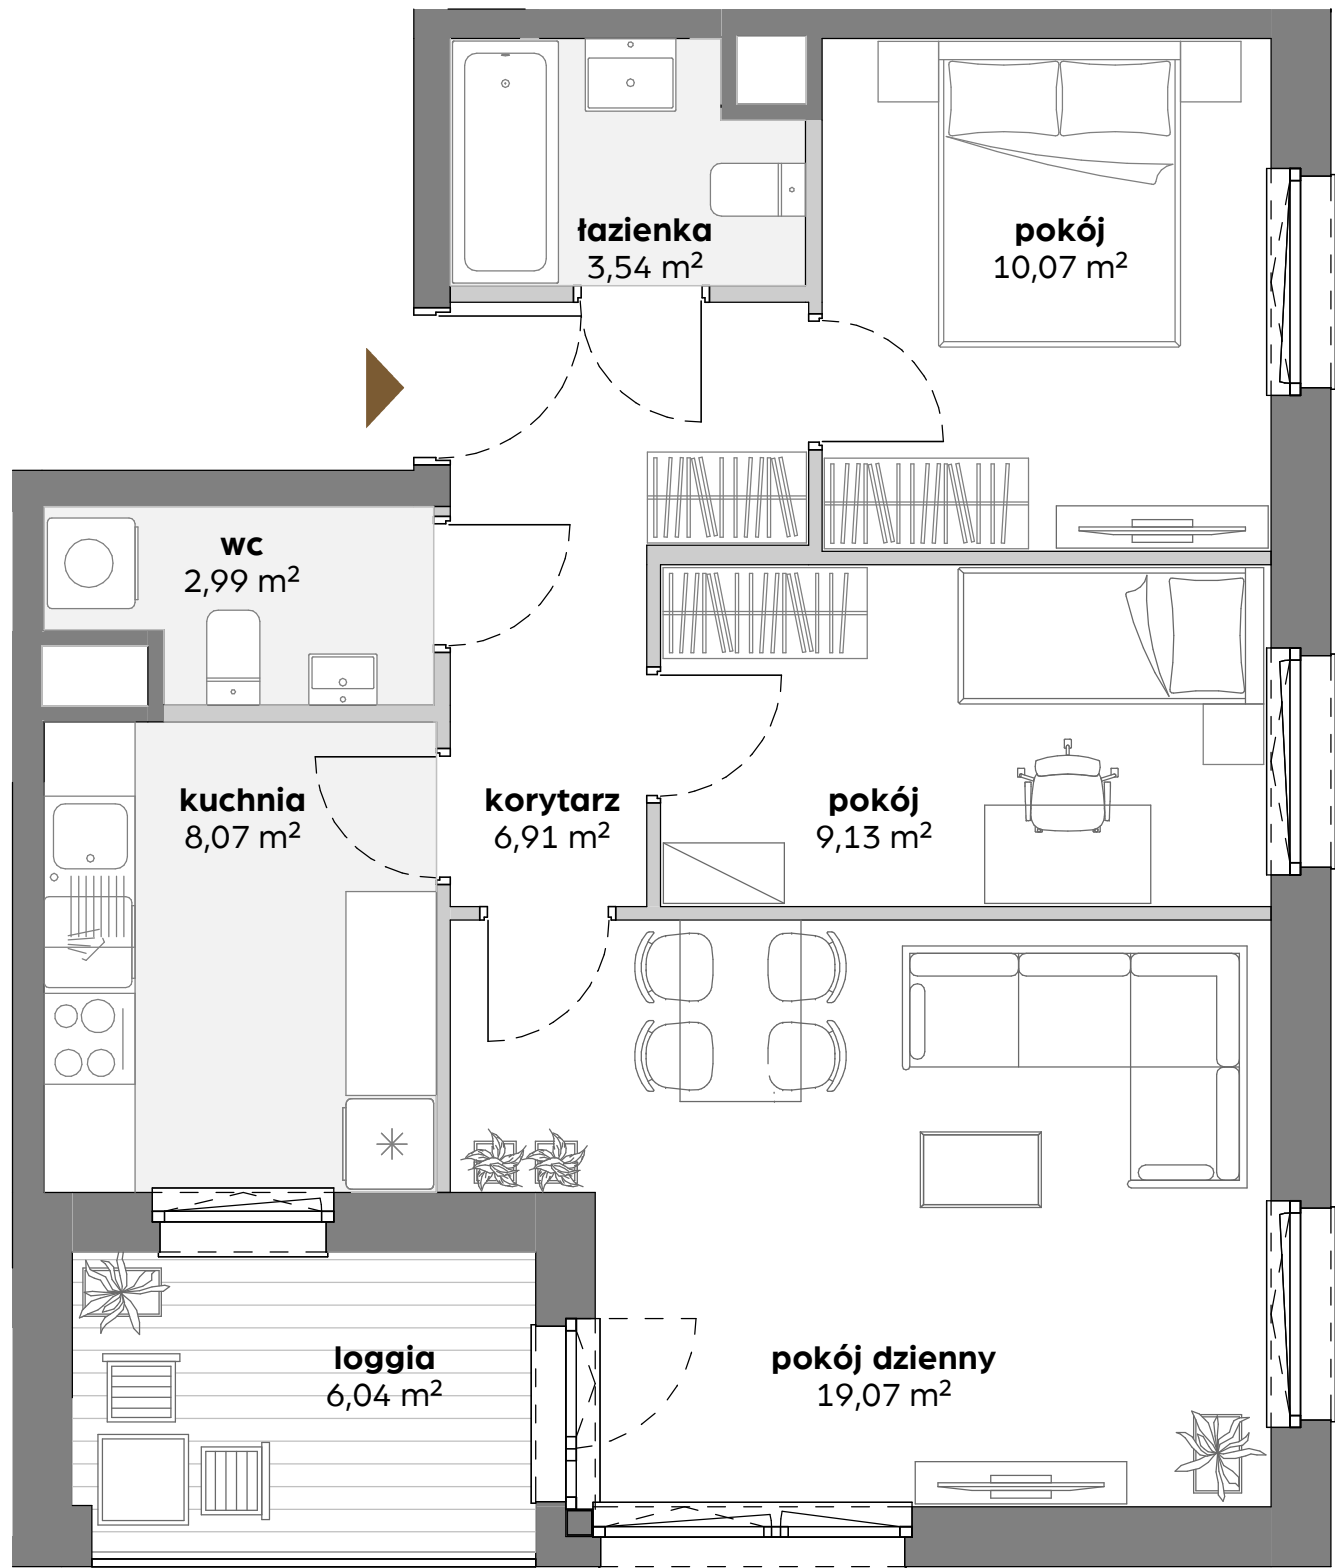

1. Aranżacja lokalu mieszkalnego przedstawiona na rzucie jest przykładowa.
2. Powierzchnia sprzedażowa stanowi sumę powierzchni użytkowej lokalu oraz powierzchni lokalu zajętej przez elementy nadające się do usunięcia lub innej aranżacji, w tym ścianki działowe niebędące elementem konstrukcji i niezawierające szachtów instalacyjnych.
3. Powierzchnia użytkowa lokalu określona jest na podstawie Rozporządzenia Ministra Rozwoju z dnia 11 września 2020 r. w sprawie szczegółowego zakresu i formy projektu budowlanego oraz uwzględnieniu treści Polskiej Normy PN-ISO 9836:2022-07.
4. Niniejsza karta katalogowa opracowana została na podstawie projektu wykonawczego. W toku dalszego projektowania, budowy lub zmian lokatorskich, mogą nastąpić zmiany w stosunku do informacji zawartych na karcie katalogowej, w szczególności w zakresie: powierzchni sprzedażowej, powierzchni użytkowej, układu pomieszczeń oraz usytuowania elementów nadających się do usunięcia lub innej aranżacji, takich jak np. ścianki działowe.
5. Informacje na karcie nie stanowią oferty handlowej w rozumieniu art. 66 kodeksu cywilnego.

Aleja Jana Pawła II w Gdańsku


dane lokalu

nr lokalu	liczba pokoi	powierzchnia sprzedażowa
119	3	62,06 m ²
budynek	klatka	piętro
A	A2	5

zestawienie powierzchni

loggia	6,04 m ²
pokój dzienny	19,07 m ²
pokój	10,07 m ²
pokój	9,13 m ²
kuchnia	8,07 m ²
korytarz	6,91 m ²
łazienka	3,54 m ²
wc	2,99 m ²
powierzchnia użytkowa	59,78 m²
powierzchnia zajęta przez elementy nadające się do usunięcia lub innej aranżacji, w tym ścianki działowe nie będące elementem konstrukcji i nie zawierające szachtów instalacyjnych	2,28 m ²
loggia	6,04 m ²

położenie mieszkania w budynku

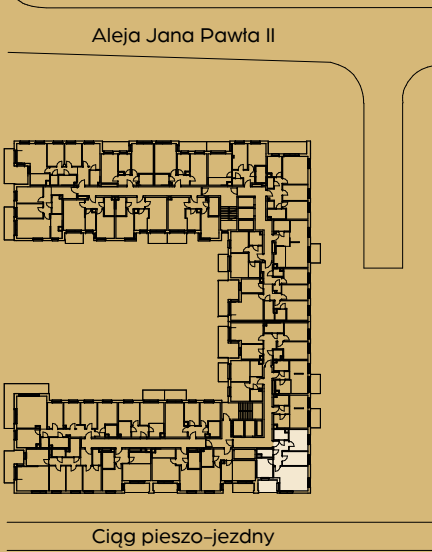

wartość brutto PLN
