

mieszkanie nr 124 / 5 pokoi / 103,83 m²



Aleja Jana Pawła II w Gdańsku

dane lokalu


nr lokalu	liczba pokoi	powierzchnia sprzedażowa
124	5	103,83 m²
budynek	klatka	piętro
A	A2	5

zestawienie powierzchni


pokój dzienny	24,07 m²
pokój	13,54 m²
pokój	10,17 m²
pokój	10,13 m²
pokój	10,11 m²
kuchnia	10,65 m²
korytarz	11,25 m²
łazienka	4,67 m²
łazienka	3,42 m²
wc	2,11 m²

powierzchnia użytkowa	100,12 m²
powierzchnia zajęta przez elementy nadające się do usunięcia lub innej aranżacji, w tym ścianki działowe nie będące elementem konstrukcji i nie zawierające szachtów instalacyjnych	3,71 m²
balkon	20,19 m²

położenie mieszkania w budynku

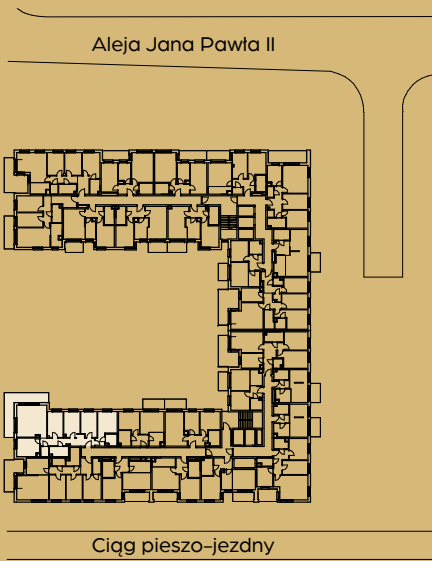

wartość brutto PLN

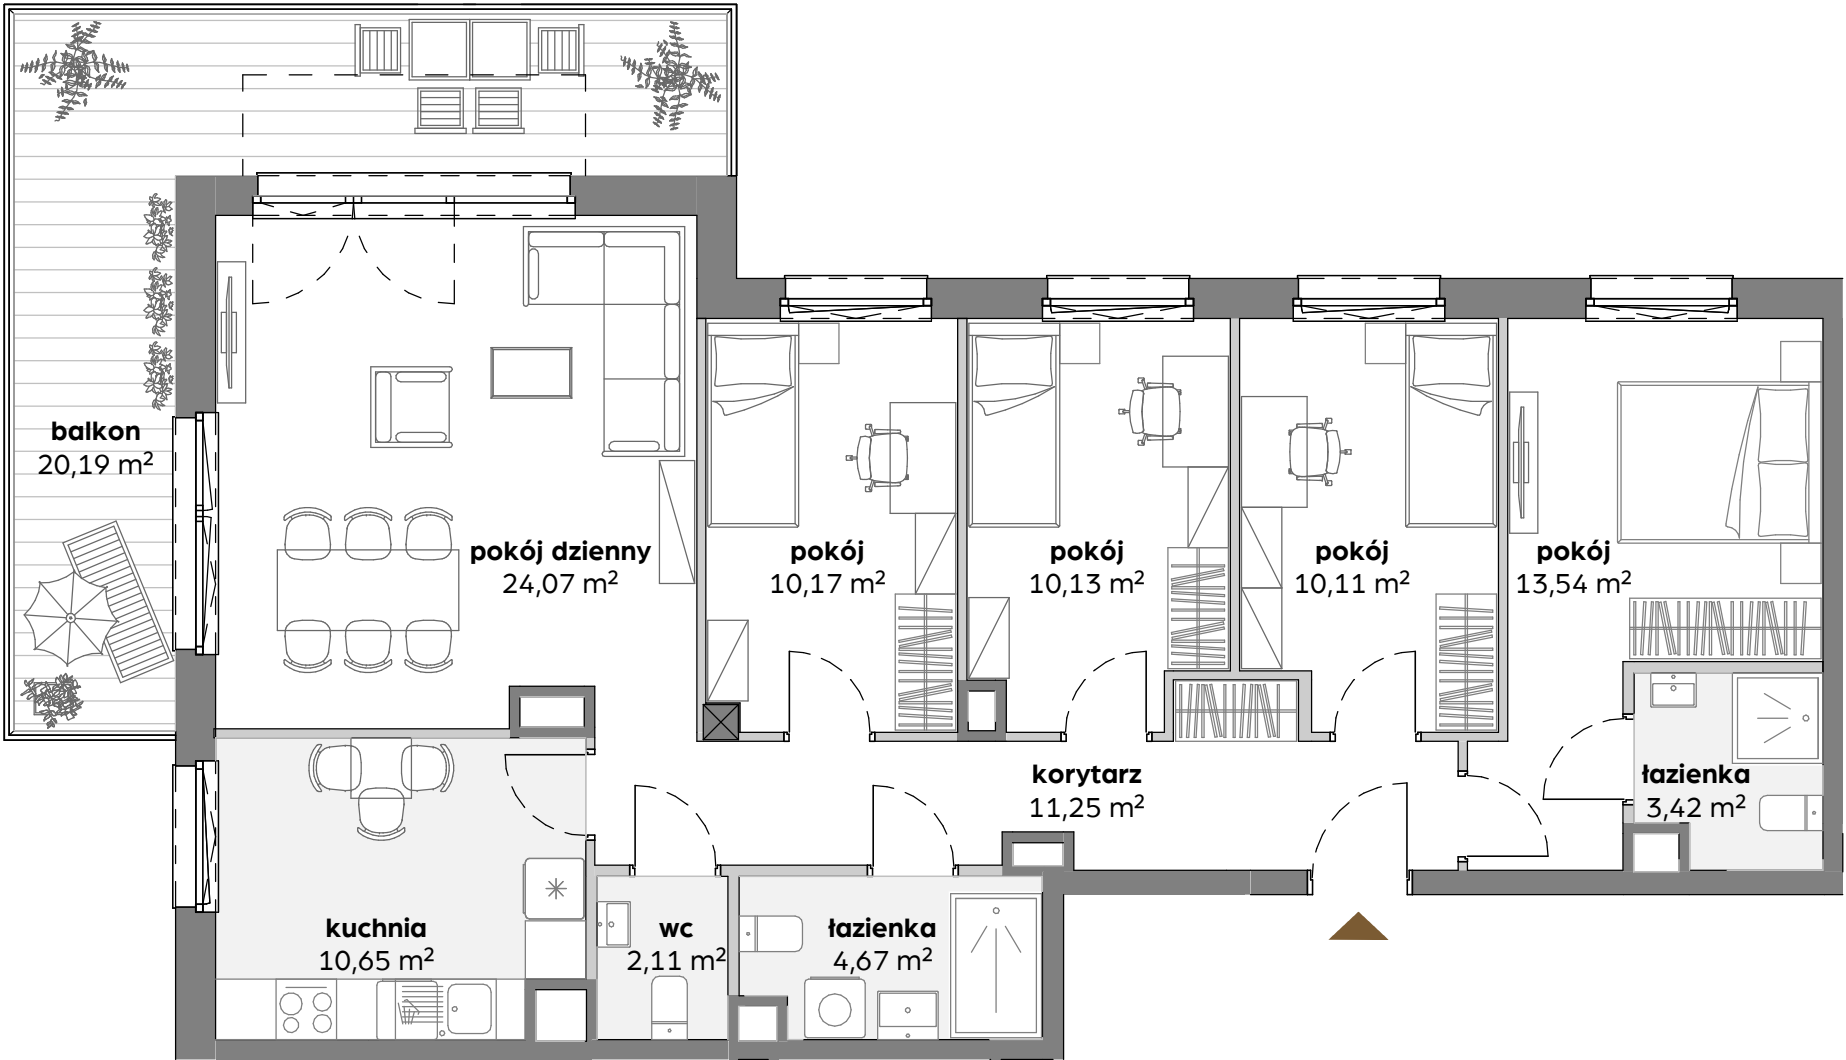

1. Aranżacja lokalu mieszkalnego przedstawiona na rzucie jest przykładowa.
2. Powierzchnia sprzedażowa stanowi sumę powierzchni użytkowej lokalu oraz powierzchni lokalu zajętej przez elementy nadające się do usunięcia lub innej aranżacji, w tym ścianki działowe niebędące elementem konstrukcji i niezawierające szachtów instalacyjnych.
3. Powierzchnia użytkowa lokalu określona jest na podstawie Rozporządzenia Ministra Rozwoju z dnia 11 września 2020 r. w sprawie szczegółowego zakresu i formy projektu budowlanego oraz uwzględnieniu treści Polskiej Normy PN-ISO 9836:2022-07.
4. Niniejsza karta katalogowa opracowana została na podstawie projektu wykonawczego. W toku dalszego projektowania, budowy lub zmian lokatorskich, mogą nastąpić zmiany w stosunku do informacji zawartych na karcie katalogowej, w szczególności w zakresie: powierzchni sprzedażowej, powierzchni użytkowej, układu pomieszczeń oraz usytuowania elementów nadających się do usunięcia lub innej aranżacji, takich jak np. ścianki działowe.
5. Informacje na karcie nie stanowią oferty handlowej w rozumieniu art. 66 kodeksu cywilnego.