


# mieszkanie nr 131 / 3 pokoje / 65,62 m<sup>2</sup>

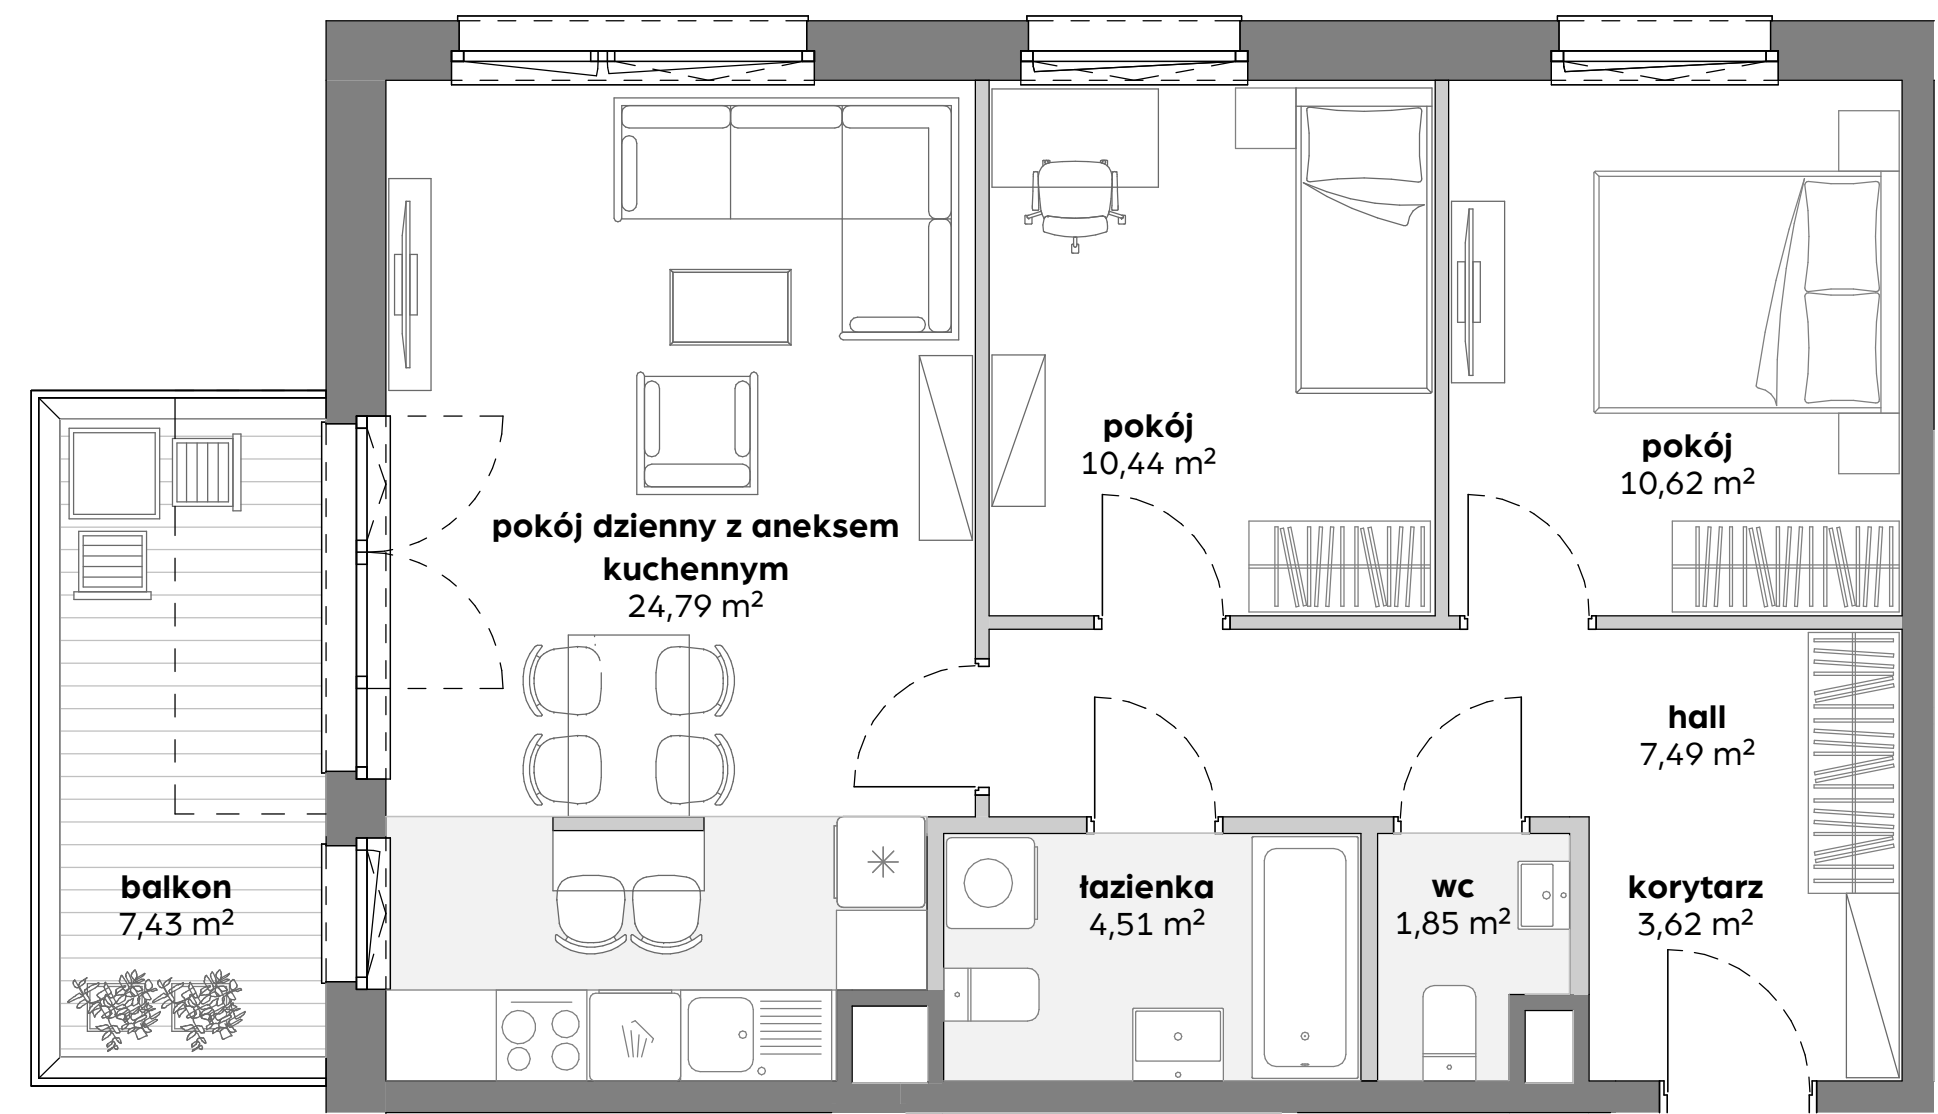

1. Aranżacja lokalu mieszkalnego przedstawiona na rzucie jest przykładowa.  
2. Powierzchnia sprzedażowa stanowi sumę powierzchni użytkowej lokalu oraz powierzchni lokalu zajętej przez elementy nadające się do usunięcia lub innej aranżacji, w tym ścianki działowe niebędące elementem konstrukcji i niezawierające szachtów instalacyjnych.  
3. Powierzchnia użytkowa lokalu określona jest na podstawie Rozporządzenia Ministra Rozwoju z dnia 11 września 2020 r. w sprawie szczegółowego zakresu i formy projektu budowlanego oraz uwzględnieniu treści Polskiej Normy PN-ISO 9836:2022-07.  
4. Niniejsza karta katalogowa opracowana została na podstawie projektu wykonawczego. W toku dalszego projektowania, budowy lub zmian lokatorskich, mogą nastąpić zmiany w stosunku do informacji zawartych na karcie katalogowej, w szczególności w zakresie: powierzchni sprzedażowej, powierzchni użytkowej, układu pomieszczeń oraz usytuowania elementów nadających się do usunięcia lub innej aranżacji, takich jak np. ścianki działowe.  
5. Informacje na karcie nie stanowią oferty handlowej w rozumieniu art. 66 kodeksu cywilnego.

Aleja Jana Pawła II w Gdańsku

dane lokalu

| nr lokalu | liczba pokoi | powierzchnia sprzedażowa |
|-----------|--------------|--------------------------|
| 131       | 3            | 65,62 m <sup>2</sup>     |
| budynek   | klatka       | piętro                   |
| B         | B1           | 1                        |

zestawienie powierzchni


|                                   |                      |
|-----------------------------------|----------------------|
| pokój dzienny z aneksem kuchennym | 24,79 m <sup>2</sup> |
| pokój                             | 10,62 m <sup>2</sup> |
| pokój                             | 10,44 m <sup>2</sup> |
| korytarz                          | 3,62 m <sup>2</sup>  |
| hall                              | 7,49 m <sup>2</sup>  |
| łazienka                          | 4,51 m <sup>2</sup>  |
| wc                                | 1,85 m <sup>2</sup>  |

|                       |                      |
|-----------------------|----------------------|
| powierzchnia użytkowa | 63,32 m <sup>2</sup> |
|-----------------------|----------------------|

|   |                     |
|---|---------------------|
| powierzchnia zajęta przez elementy nadające się do usunięcia lub innej aranżacji, w tym ścianki działowe nie będące elementem konstrukcji i nie zawierające szachtów instalacyjnych | 2,30 m <sup>2</sup> |
|---|---------------------|

|        |                     |
|--------|---------------------|
| balkon | 7,43 m <sup>2</sup> |
|--------|---------------------|

położenie mieszkania w budynku

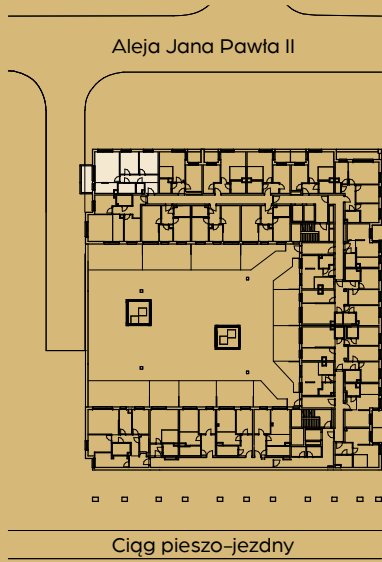

|                    |
|--------------------|
| wartość brutto PLN |
|--------------------|