


mieszkanie nr 155 / 5 pokoi / 112,19 m²

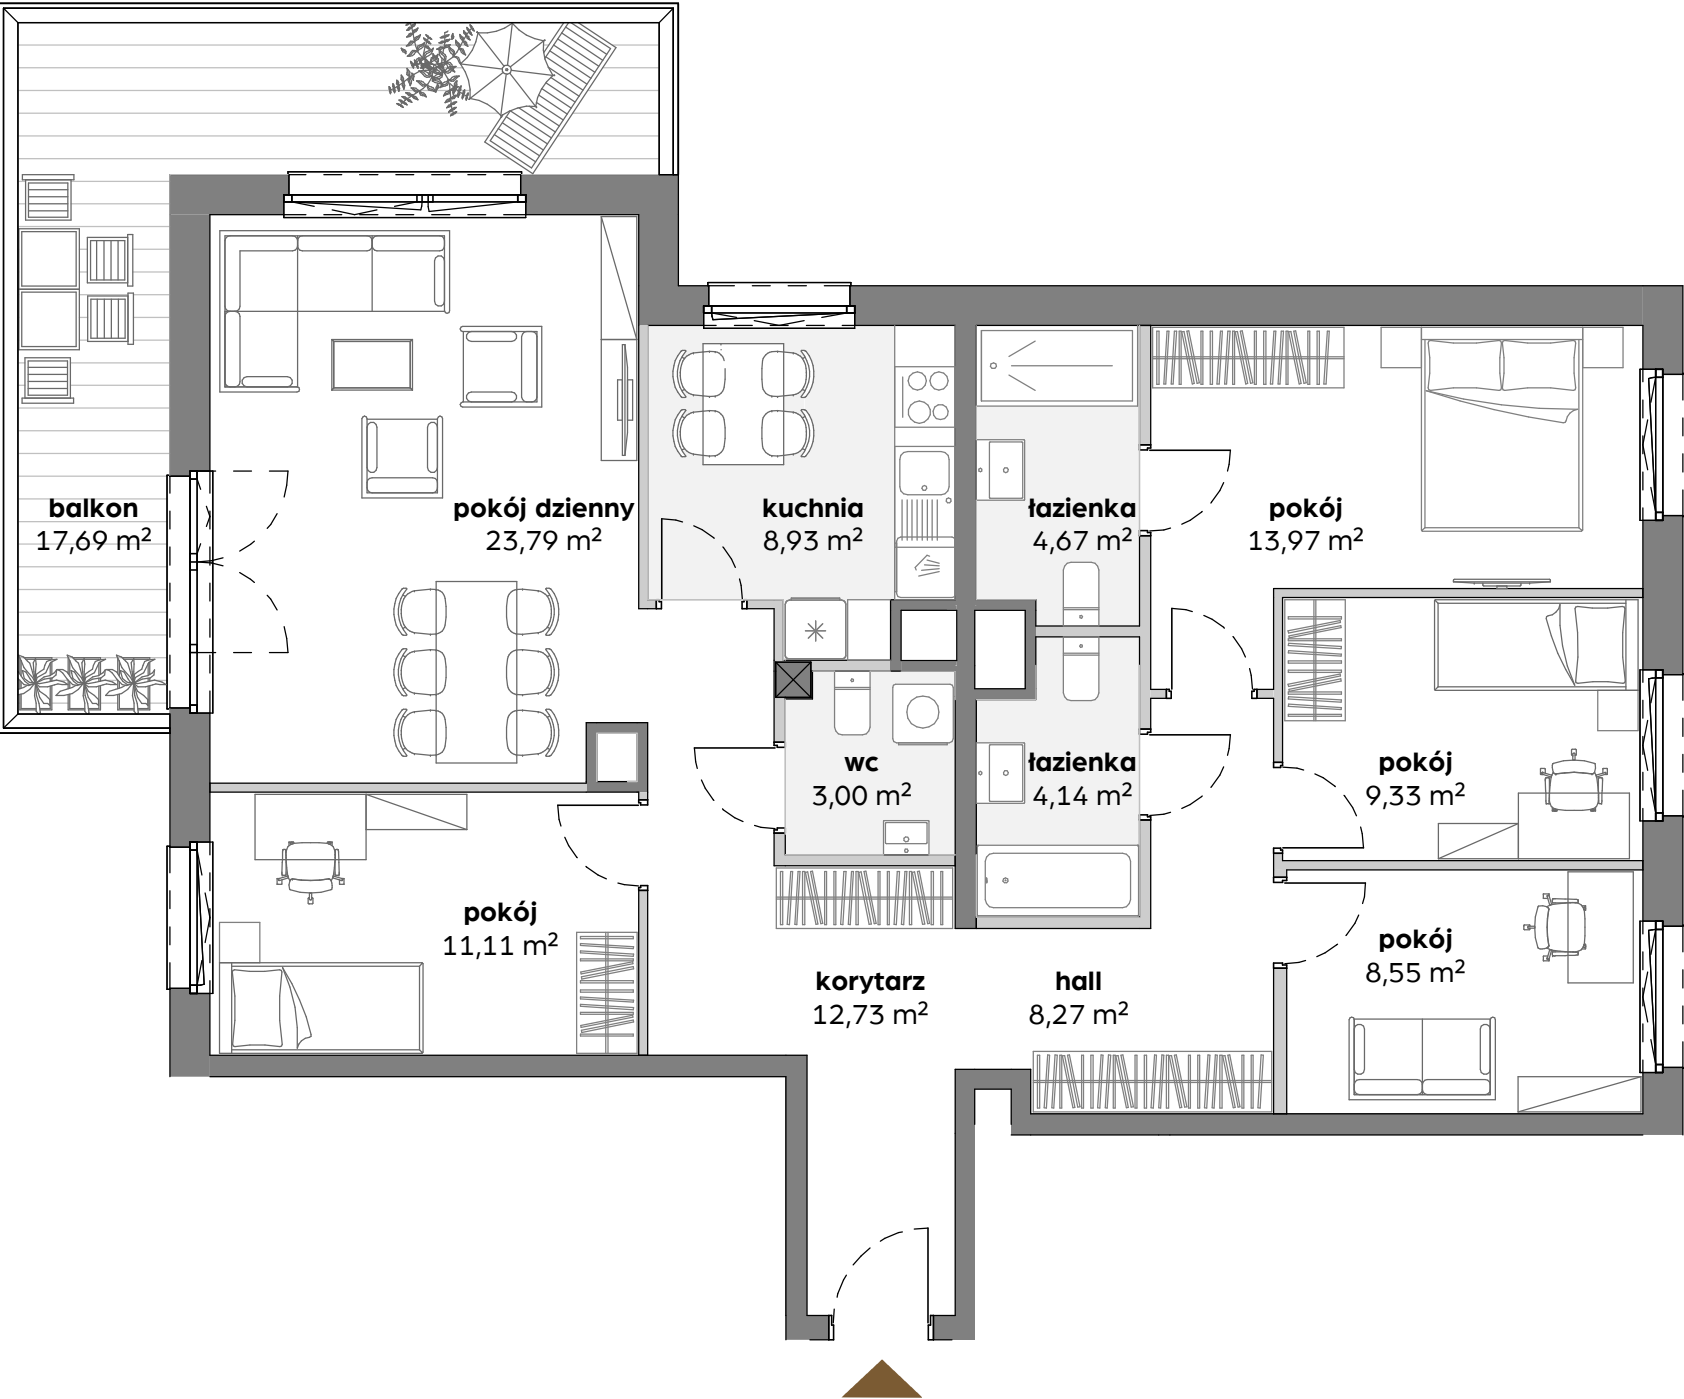

1. Aranżacja lokalu mieszkalnego przedstawiona na rzucie jest przykładowa.
2. Powierzchnia sprzedażowa stanowi sumę powierzchni użytkowej lokalu oraz powierzchni lokalu zajętej przez elementy nadające się do usunięcia lub innej aranżacji, w tym ścianki działowe niebędące elementem konstrukcji i niezawierające szachtów instalacyjnych.
3. Powierzchnia użytkowa lokalu określona jest na podstawie Rozporządzenia Ministra Rozwoju z dnia 11 września 2020 r. w sprawie szczegółowego zakresu i formy projektu budowlanego oraz uwzględnieniu treści Polskiej Normy PN-ISO 9836:2022-07.
4. Niniejsza karta katalogowa opracowana została na podstawie projektu wykonawczego. W toku dalszego projektowania, budowy lub zmian lokatorskich, mogą nastąpić zmiany w stosunku do informacji zawartych na karcie katalogowej, w szczególności w zakresie: powierzchni sprzedażowej, powierzchni użytkowej, układu pomieszczeń oraz usytuowania elementów nadających się do usunięcia lub innej aranżacji, takich jak np. ścianki działowe.
5. Informacje na karcie nie stanowią oferty handlowej w rozumieniu art. 66 kodeksu cywilnego.

Aleja Jana Pawła II w Gdańsku

dane lokalu

nr lokalu	liczba pokoi	powierzchnia sprzedażowa
155	5	112,19 m ²
budynek	klatka	piętro
B	B1	3

zestawienie powierzchni


pokój dzienny	23,79 m ²
pokój	13,97 m ²
pokój	11,11 m ²
pokój	9,33 m ²
pokój	8,55 m ²
kuchnia	8,93 m ²
korytarz	12,73 m ²
hall	8,27 m ²
łazienka	4,67 m ²
łazienka	4,14 m ²
wc	3,00 m ²

powierzchnia użytkowa	108,49 m ²
-----------------------	-----------------------

powierzchnia zajęta przez elementy nadające się do usunięcia lub innej aranżacji, w tym ścianki działowe nie będące elementem konstrukcji i nie zawierające szachtów instalacyjnych	3,70 m ²
---	---------------------

balkon	17,69 m ²
--------	----------------------

położenie mieszkania w budynku

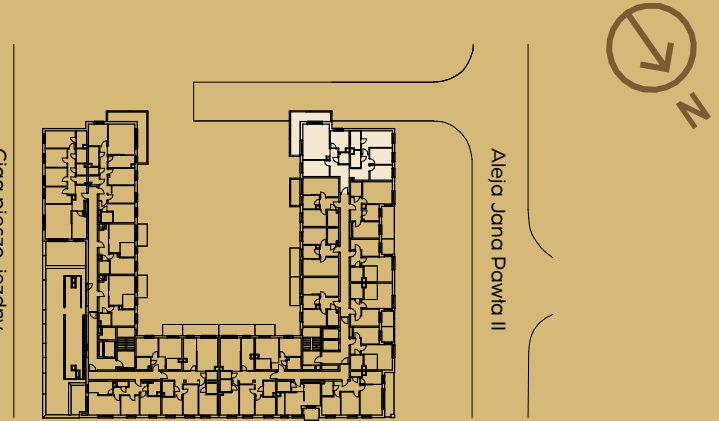

wartość brutto PLN