


mieszkanie nr 16 / 3 pokoje / 62,40 m²

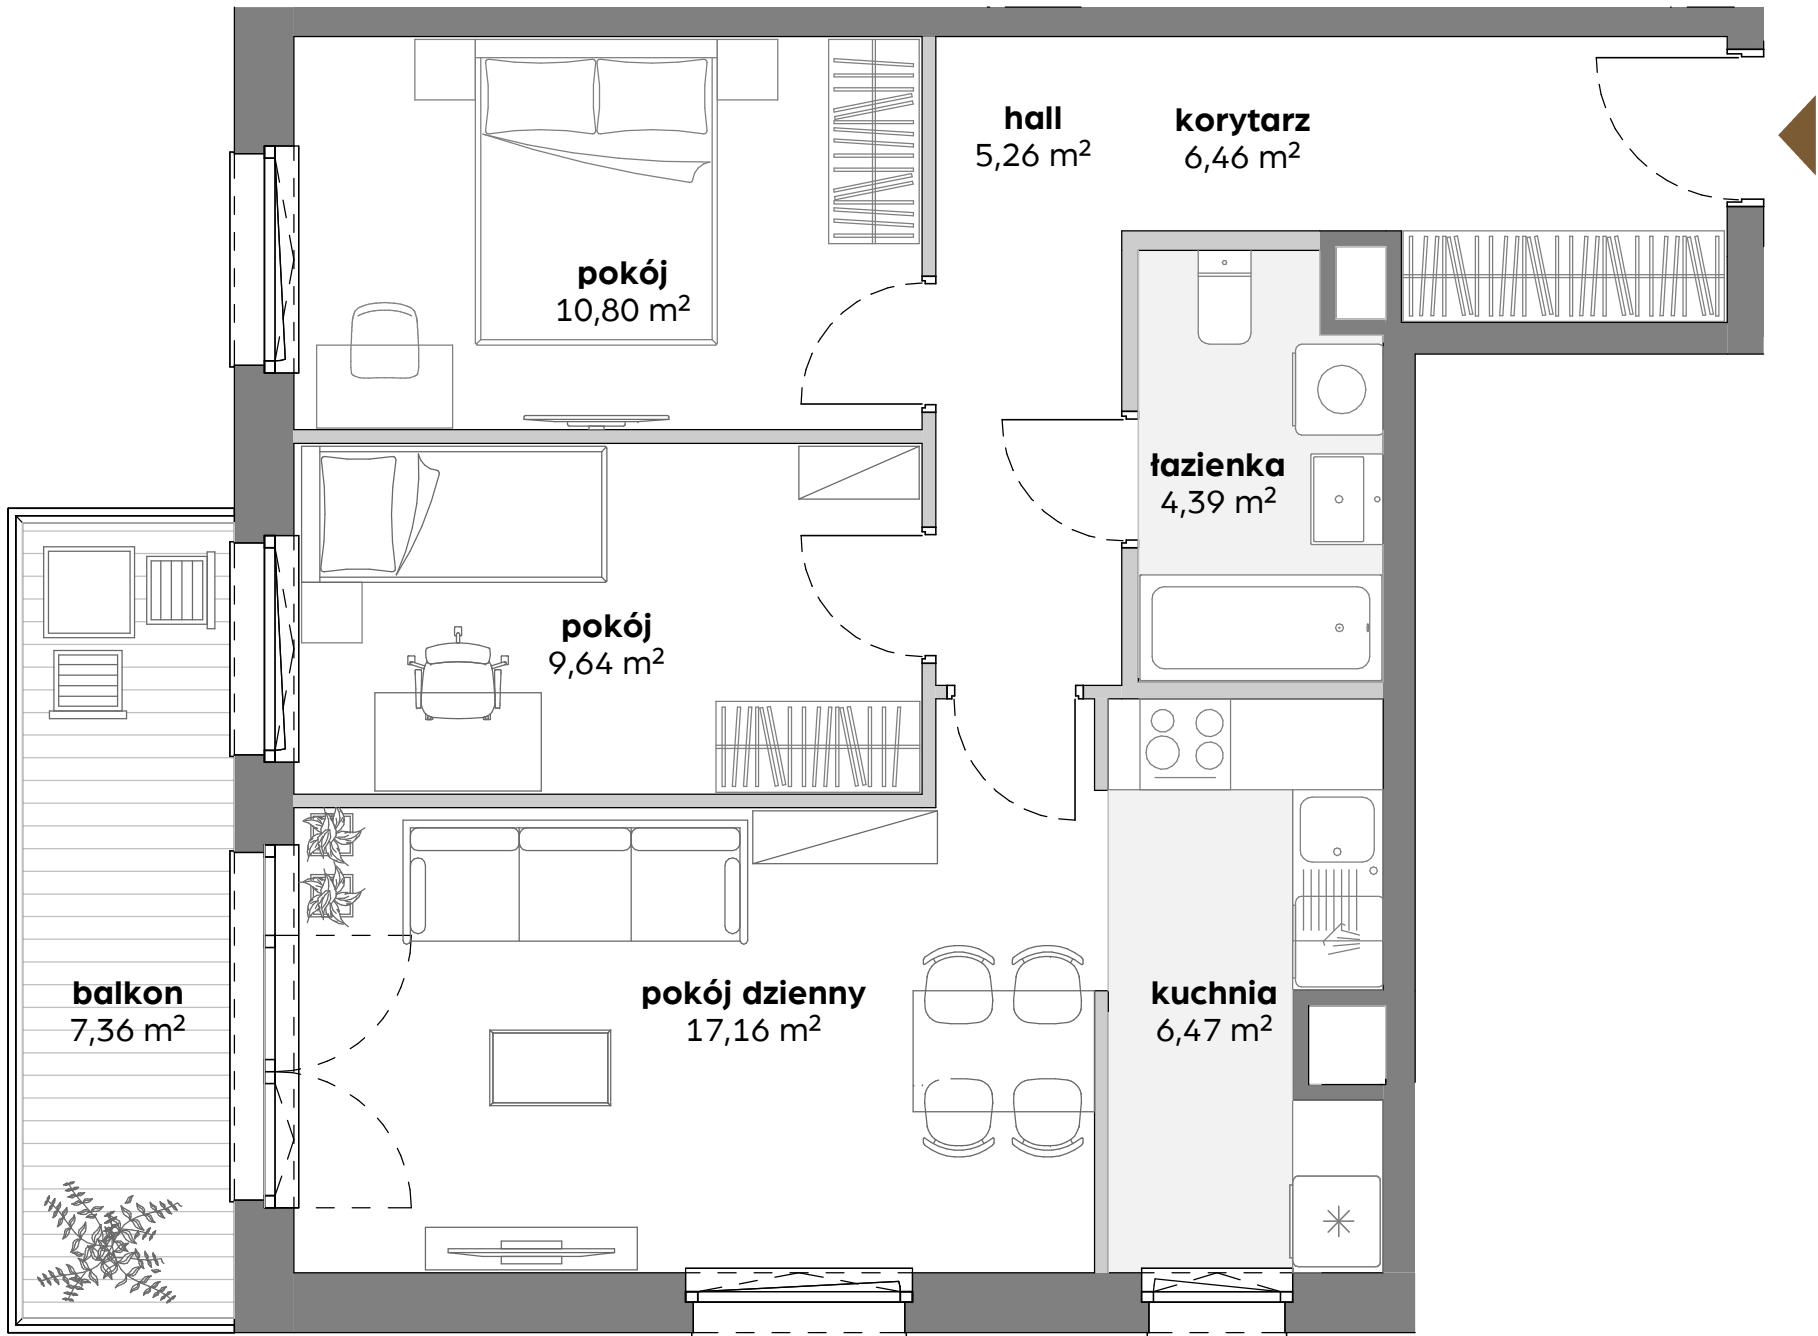

1. Aranżacja lokalu mieszkalnego przedstawiona na rzucie jest przykładowa.
2. Powierzchnia sprzedażowa stanowi sumę powierzchni użytkowej lokalu oraz powierzchni lokalu zajętej przez elementy nadające się do usunięcia lub innej aranżacji, w tym ścianki działowe niebędące elementem konstrukcji i niezawierające szachtów instalacyjnych.
3. Powierzchnia użytkowa lokalu określona jest na podstawie Rozporządzenia Ministra Rozwoju z dnia 11 września 2020 r. w sprawie szczegółowego zakresu i formy projektu budowlanego oraz uwzględnieniu treści Polskiej Normy PN-ISO 9836:2022-07.
4. Niniejsza karta katalogowa opracowana została na podstawie projektu wykonawczego. W toku dalszego projektowania, budowy lub zmian lokatorskich, mogą nastąpić zmiany w stosunku do informacji zawartych na karcie katalogowej, w szczególności w zakresie: powierzchni sprzedażowej, powierzchni użytkowej, układu pomieszczeń oraz usytuowania elementów nadających się do usunięcia lub innej aranżacji, takich jak np. ścianki działowe.
5. Informacje na karcie nie stanowią oferty handlowej w rozumieniu art. 66 kodeksu cywilnego.

Aleja Jana Pawła II w Gdańsku

dane lokalu


nr lokalu	liczba pokoi	powierzchnia sprzedażowa
16	3	62,40 m ²
budynek	klatka	piętro
A	A1	2

zestawienie powierzchni

pokój dzienny	17,16 m ²
pokój	10,80 m ²
pokój	9,64 m ²
kuchnia	6,47 m ²
korytarz	6,46 m ²
hall	5,26 m ²
łazienka	4,39 m ²

powierzchnia użytkowa	60,18 m ²
powierzchnia zajęta przez elementy nadające się do usunięcia lub innej aranżacji, w tym ścianki działowe nie będące elementem konstrukcji i nie zawierające szachtów instalacyjnych	2,22 m ²
balkon	7,36 m ²

położenie mieszkania w budynku

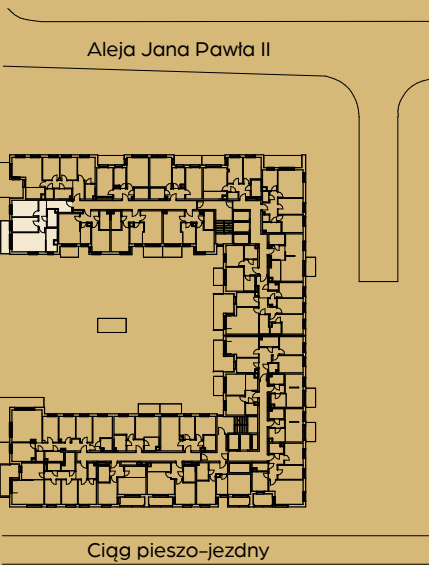

wartość brutto PLN