


mieszkanie nr 162 / 4 pokoje / 88,38 m²

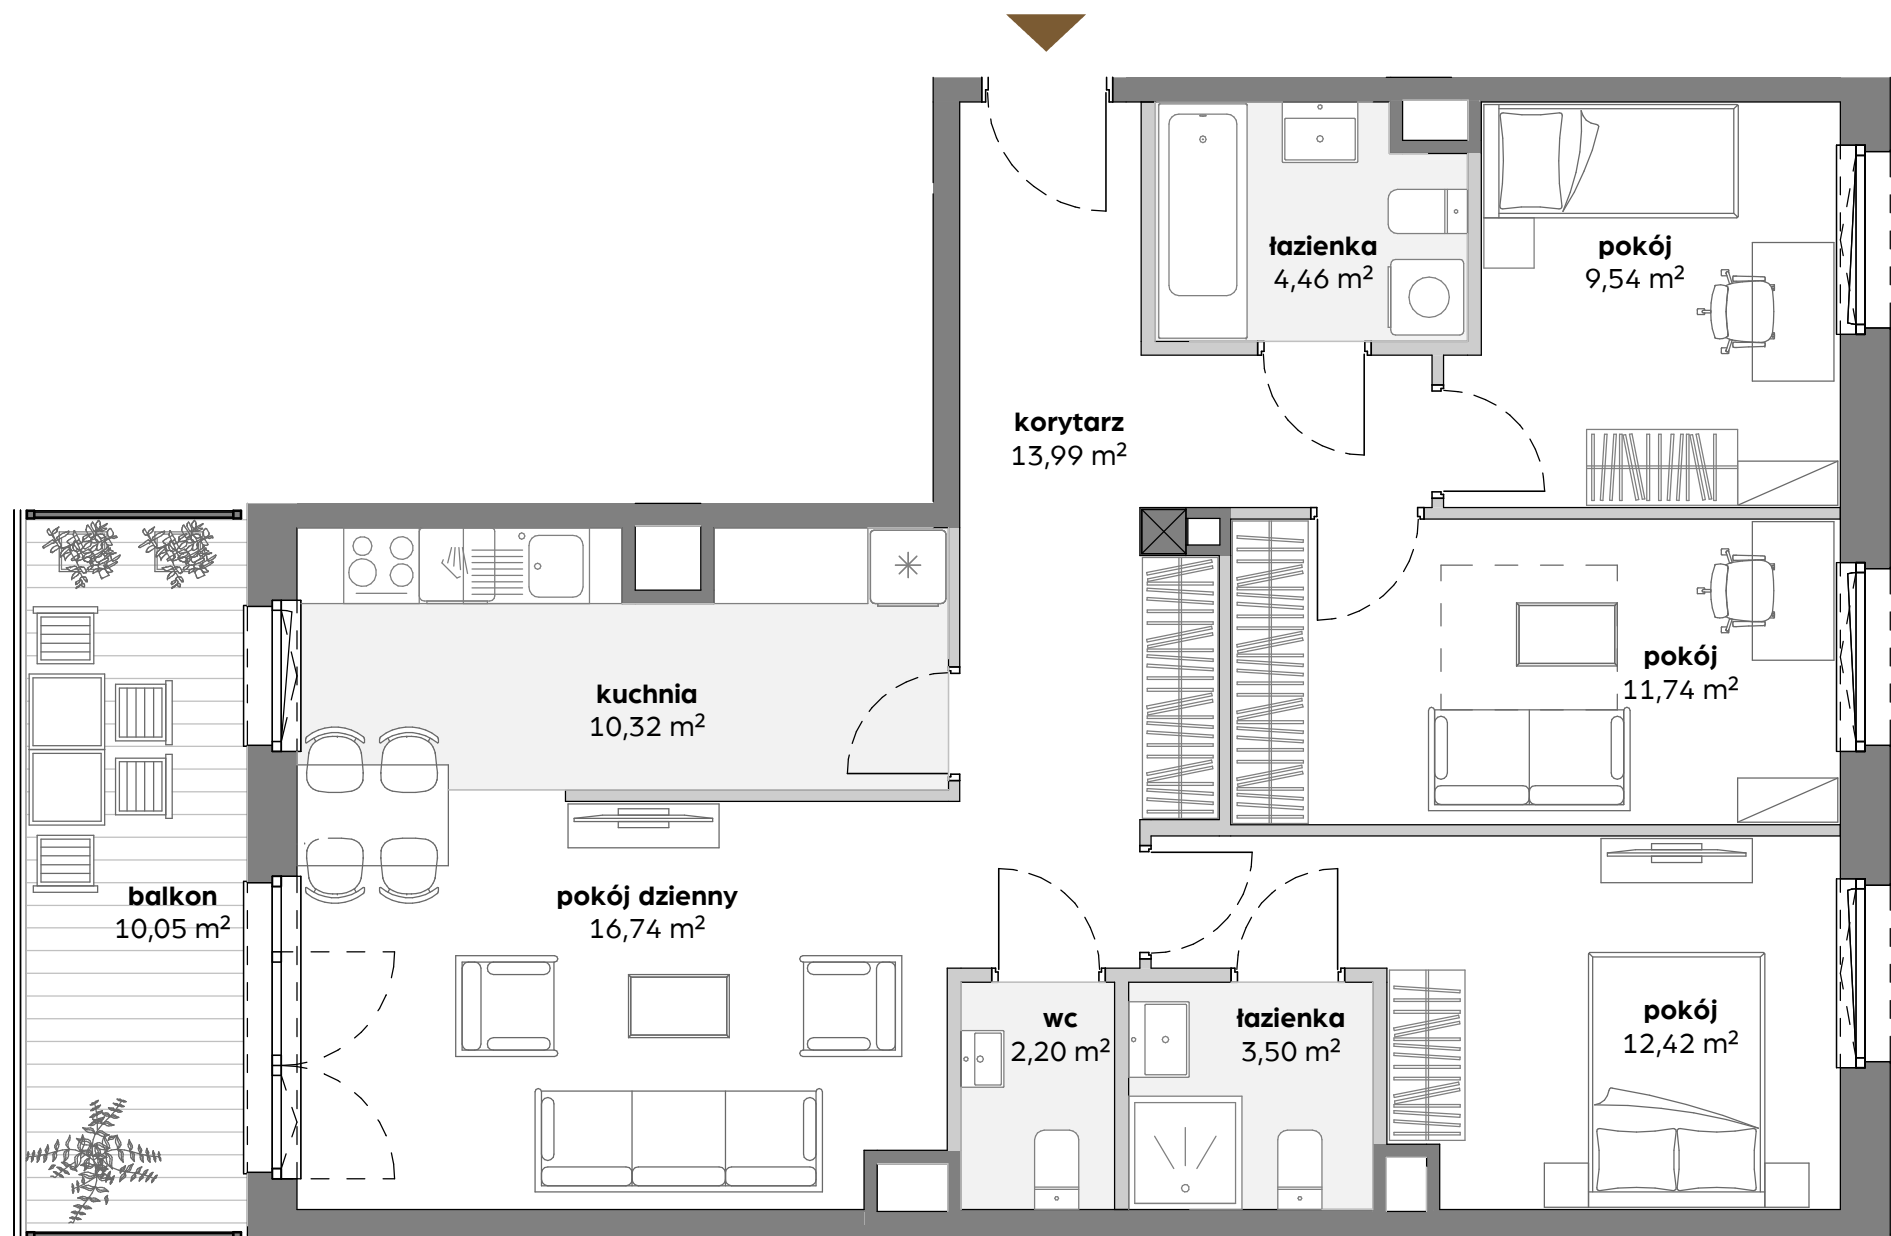

1. Aranżacja lokalu mieszkalnego przedstawiona na rzucie jest przykładowa.
2. Powierzchnia sprzedażowa stanowi sumę powierzchni użytkowej lokalu oraz powierzchni lokalu zajętej przez elementy nadające się do usunięcia lub innej aranżacji, w tym ścianki działowe niebędące elementem konstrukcji i niezawierające szachtów instalacyjnych.
3. Powierzchnia użytkowa lokalu określona jest na podstawie Rozporządzenia Ministra Rozwoju z dnia 11 września 2020 r. w sprawie szczegółowego zakresu i formy projektu budowlanego oraz uwzględnieniu treści Polskiej Normy PN-ISO 9836:2022-07.
4. Niniejsza karta katalogowa opracowana została na podstawie projektu wykonawczego. W toku dalszego projektowania, budowy lub zmian lokatorskich, mogą nastąpić zmiany w stosunku do informacji zawartych na karcie katalogowej, w szczególności w zakresie: powierzchni sprzedażowej, powierzchni użytkowej, układu pomieszczeń oraz usytuowania elementów nadających się do usunięcia lub innej aranżacji, takich jak np. ścianki działowe.
5. Informacje na karcie nie stanowią oferty handlowej w rozumieniu art. 66 kodeksu cywilnego.

Aleja Jana Pawła II w Gdańsku

dane lokalu


nr lokalu	liczba pokoi	powierzchnia sprzedażowa
162	4	88,38 m ²
budynek	klatka	piętro
B	B1	3

zestawienie powierzchni

pokój dzienny	16,74 m ²
pokój	12,42 m ²
pokój	11,74 m ²
pokój	9,54 m ²
kuchnia	10,32 m ²
korytarz	13,99 m ²
łazienka	4,46 m ²
łazienka	3,50 m ²
wc	2,20 m ²

powierzchnia użytkowa	84,91 m²
powierzchnia zajęta przez elementy nadające się do usunięcia lub innej aranżacji, w tym ścianki działowe nie będące elementem konstrukcji i nie zawierające szachtów instalacyjnych	3,47 m ²
balkon	10,05 m²

położenie mieszkania w budynku

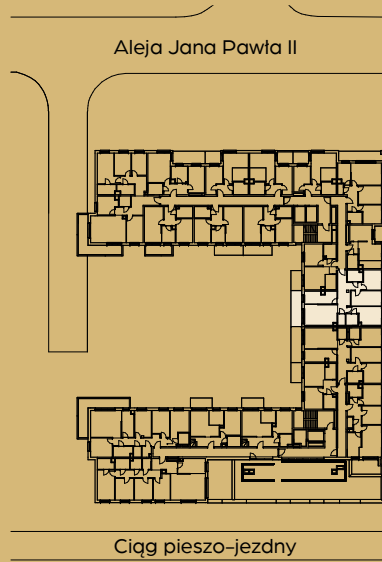

wartość brutto PLN