

mieszkanie nr 205 / 2 pokoje / 41,38 m²



Aleja Jana Pawła II w Gdańsku

dane lokalu

nr lokalu	liczba pokoi	powierzchnia sprzedażowa
205	2	41,38 m ²
budynek	klatka	piętro
B	B2	1

zestawienie powierzchni

pokój dzienny z aneksem kuchennym	17,38 m ²
pokój	10,14 m ²
korytarz	7,57 m ²
łazienka	5,08 m ²


powierzchnia użytkowa	40,17 m ²
-----------------------	----------------------

powierzchnia zajęta przez elementy nadające się do usunięcia lub innej aranżacji, w tym ścianki działowe nie będące elementem konstrukcji i nie zawierające szachtów instalacyjnych	1,21 m ²
---	---------------------

taras	4,77 m ²
ogródek	24,73 m ²

powierzchnia ogródka zawiera powierzchnię tarasu


położenie mieszkania w budynku

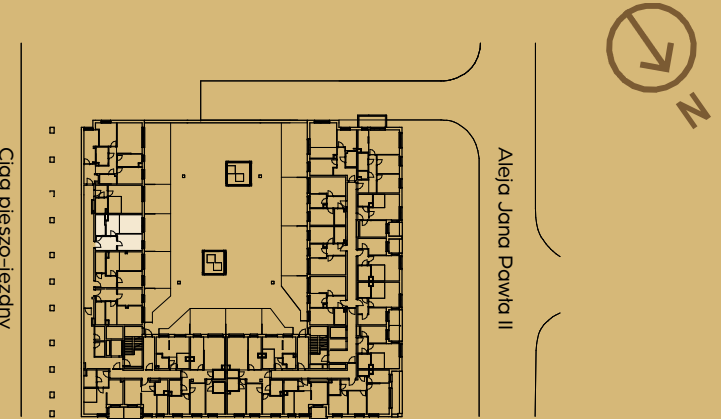

wartość brutto PLN

■ KWADRAT
STUDIO ARCHITEKTONICZNE

Spravia - Zaspa Wygodnie sp. z o.o.

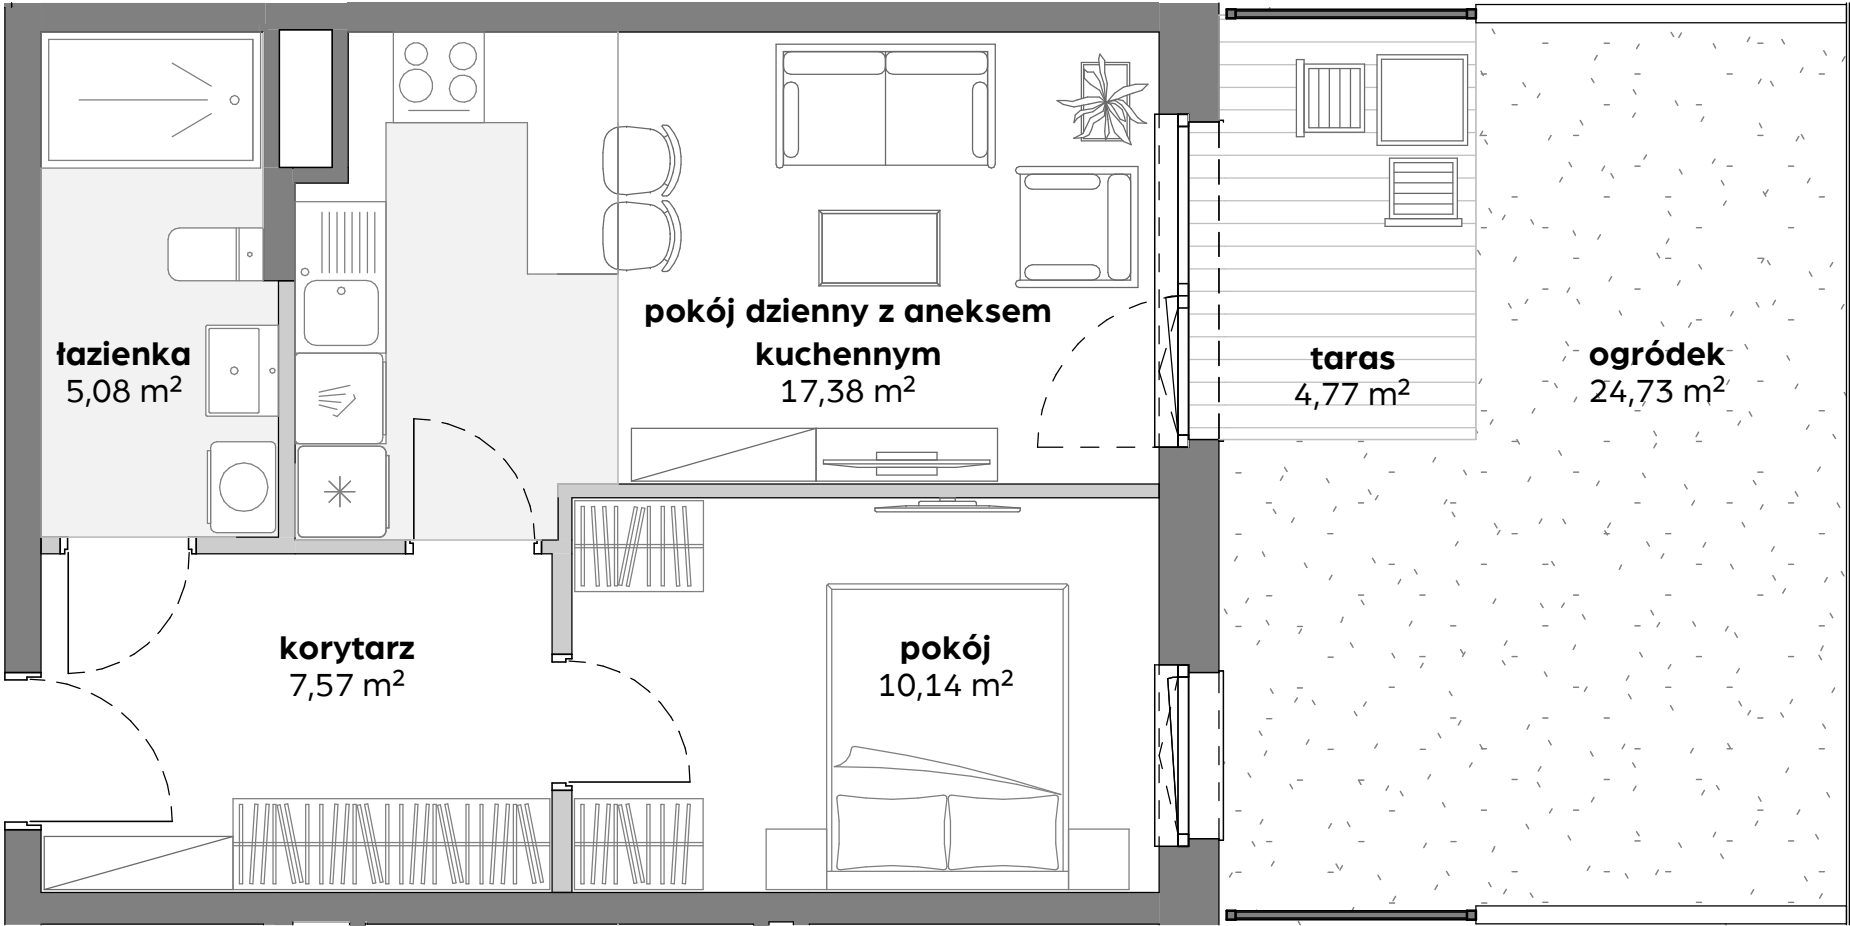

1. Aranżacja lokalu mieszkalnego przedstawiona na rzucie jest przykładowa.
2. Powierzchnia sprzedażowa stanowi sumę powierzchni użytkowej lokalu oraz powierzchni lokalu zajętej przez elementy nadające się do usunięcia lub innej aranżacji, w tym ścianki działowe niebędące elementem konstrukcji i niezawierające szachtów instalacyjnych.
3. Powierzchnia użytkowa lokalu określona jest na podstawie Rozporządzenia Ministra Rozwoju z dnia 11 września 2020 r. w sprawie szczegółowego zakresu i formy projektu budowlanego oraz uwzględnieniu treści Polskiej Normy PN-ISO 9836:2022-07.
4. Niniejsza karta katalogowa opracowana została na podstawie projektu wykonawczego. W toku dalszego projektowania, budowy lub zmian lokatorskich, mogą nastąpić zmiany w stosunku do informacji zawartych na karcie katalogowej, w szczególności w zakresie: powierzchni sprzedażowej, powierzchni użytkowej, układu pomieszczeń oraz usytuowania elementów nadających się do usunięcia lub innej aranżacji, takich jak np. ścianki działowe.
5. Informacje na karcie nie stanowią oferty handlowej w rozumieniu art. 66 kodeksu cywilnego.