


mieszkanie nr 88 / 5 pokoi / 103,71 m²

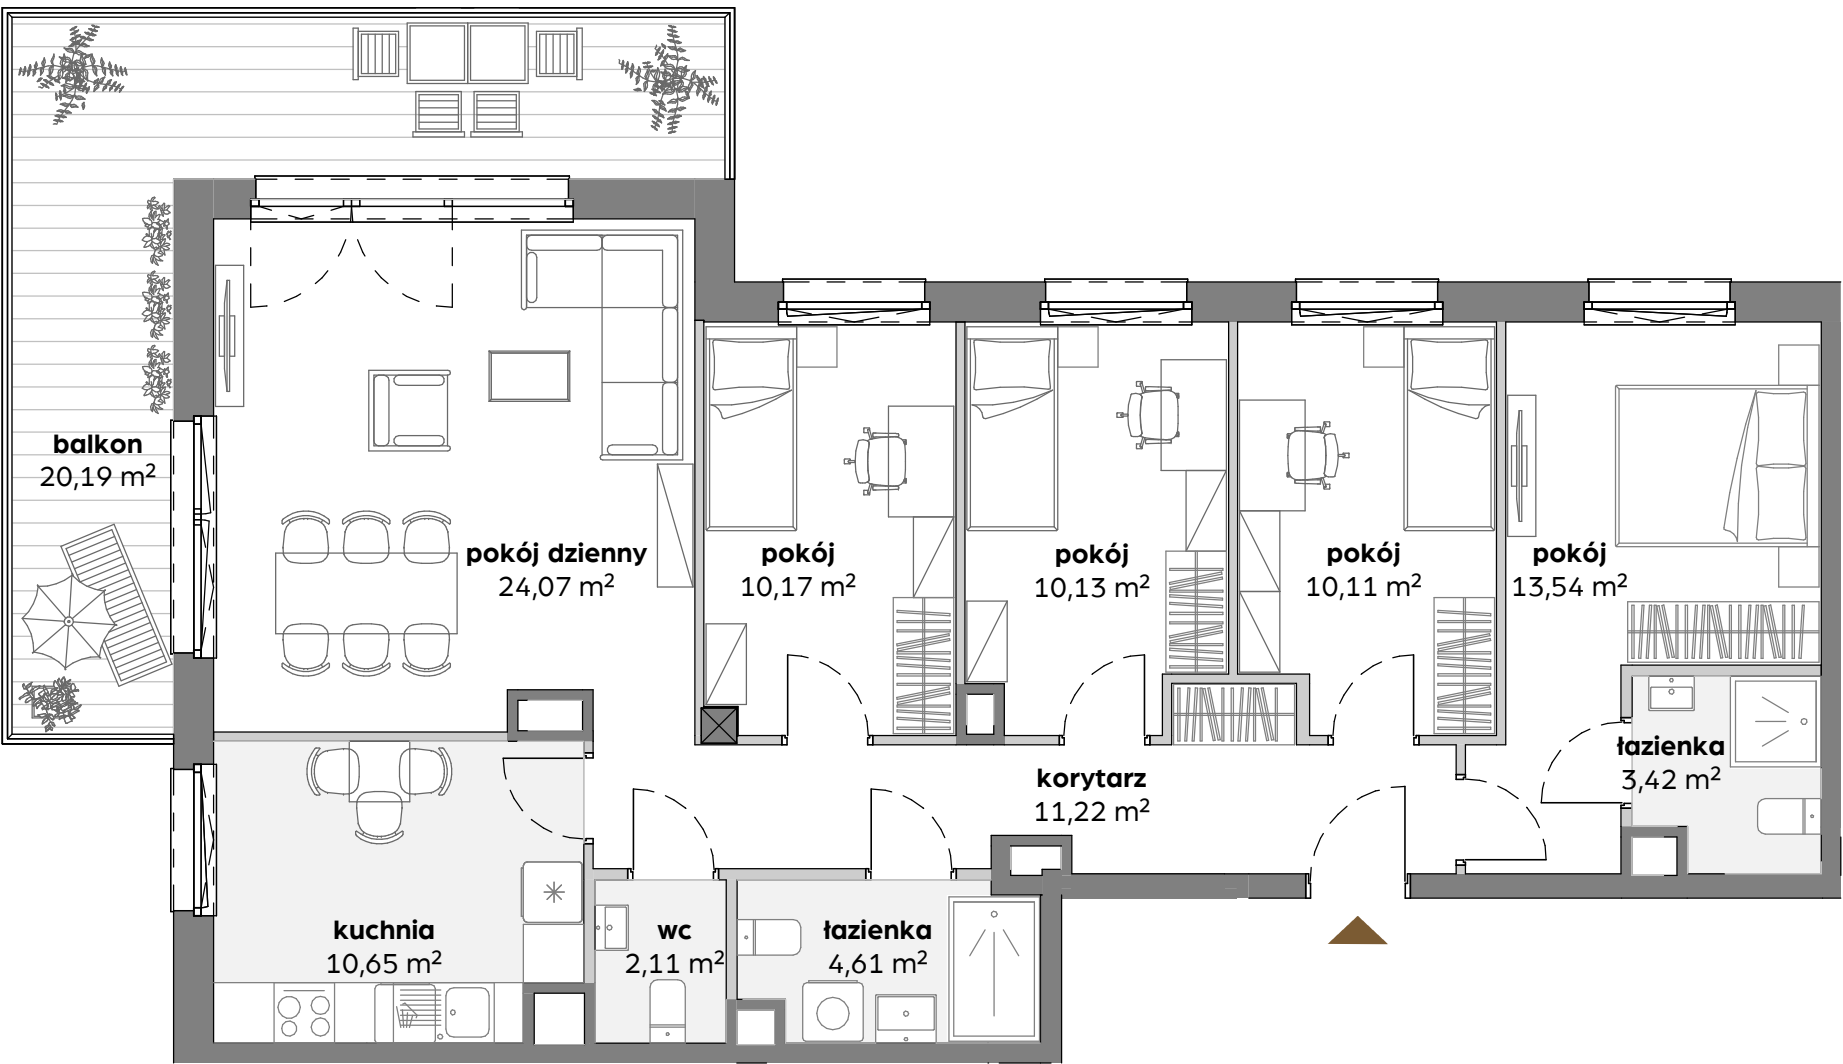

- 1. Aranżacja lokalu mieszkalnego przedstawiona na rzucie jest przykładowa.
- 2. Powierzchnia sprzedażowa stanowi sumę powierzchni użytkowej lokalu oraz powierzchni lokalu zajętej przez elementy nadające się do usunięcia lub innej aranżacji, w tym ścianki działowe niebędące elementem konstrukcji i niezawierające szachtów instalacyjnych.
- 3. Powierzchnia użytkowa lokalu określona jest na podstawie Rozporządzenia Ministra Rozwoju z dnia 11 września 2020 r. w sprawie szczegółowego zakresu i formy projektu budowlanego oraz uwzględnieniu treści Polskiej Normy PN-ISO 9836:2022-07.
- 4. Niniejsza karta katalogowa opracowana została na podstawie projektu wykonawczego. W toku dalszego projektowania, budowy lub zmian lokatorskich, mogą nastąpić zmiany w stosunku do informacji zawartych na karcie katalogowej, w szczególności w zakresie: powierzchni sprzedażowej, powierzchni użytkowej, układu pomieszczeń oraz usytuowania elementów nadających się do usunięcia lub innej aranżacji, takich jak np. ścianki działowe.
- 5. Informacje na karcie nie stanowią oferty handlowej w rozumieniu art. 66 kodeksu cywilnego.

Aleja Jana Pawła II w Gdańsku

dane lokalu

| nr lokalu | liczba pokoi | powierzchnia sprzedażowa |
|-----------|--------------|--------------------------|
| 88        | 5            | 103,71 m²                |
| budynek   | klatka       | piętro                   |
| A         | A2           | 2                        |

zestawienie powierzchni


|               |          |
|---------------|----------|
| pokój dzienny | 24,07 m² |
| pokój         | 13,54 m² |
| pokój         | 10,17 m² |
| pokój         | 10,13 m² |
| pokój         | 10,11 m² |
| kuchnia       | 10,65 m² |
| korytarz      | 11,22 m² |
| łazienka      | 4,61 m²  |
| łazienka      | 3,42 m²  |
| wc            | 2,11 m²  |

|                       |           |
|-----------------------|-----------|
| powierzchnia użytkowa | 100,03 m² |
|-----------------------|-----------|

|   |         |
|---|---------|
| powierzchnia zajęta przez elementy nadające się do usunięcia lub innej aranżacji, w tym ścianki działowe nie będące elementem konstrukcji i nie zawierające szachtów instalacyjnych | 3,68 m² |
|---|---------|

|        |          |
|--------|----------|
| balkon | 20,19 m² |
|--------|----------|

położenie mieszkania w budynku

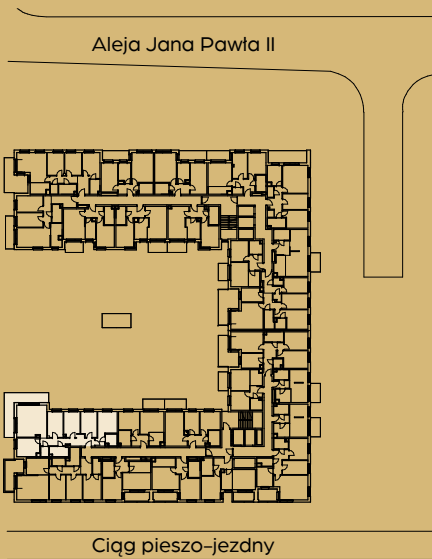

wartość brutto PLN